

令和4年 6月13日

教職員 各位
学 生 各位

施設環境安全課

3号館1、2階電気設備配線工事及び停電作業について（お知らせ）

標記について、電気設備工事と停電作業を下記のとおり行いますのでお知らせします。
作業員の出入りや作業音・騒音を伴いご迷惑をおかけしますが、ご理解ご協力をお願いいたします。

記


1. 工 事 日 時	令和4年6月25日（土） 9：00～18：00（騒音有） 令和4年6月26日（日） 9：00～18：00（騒音有）
2. 工 事 場 所	3号館1、2階廊下（別紙参照）
3. 停 電 範 囲	3号館1階北側の一部のエリア（別紙参照）
4. 工 事 内 容	自動扉設置に伴う電源・通信線の事前配線工事
5. 工 事 業 者	高田電気（株）


注 意 事 項

1. 作業員が館内を出入りします。
2. 作業音・騒音を伴います。
騒音は作業時間内において断続的に発生します。
3. 作業等の都合により、上記の時間帯は多少前後する場合がありますので、ご了承願います。
4. 脚立を立てて作業を行いますので付近を通行の際はご注意ください。

本学担当者及び連絡先 施設環境安全課 設備係 中谷 村上
内線 7087 Email: setsubi@jim.kit.ac.jp

閉じる

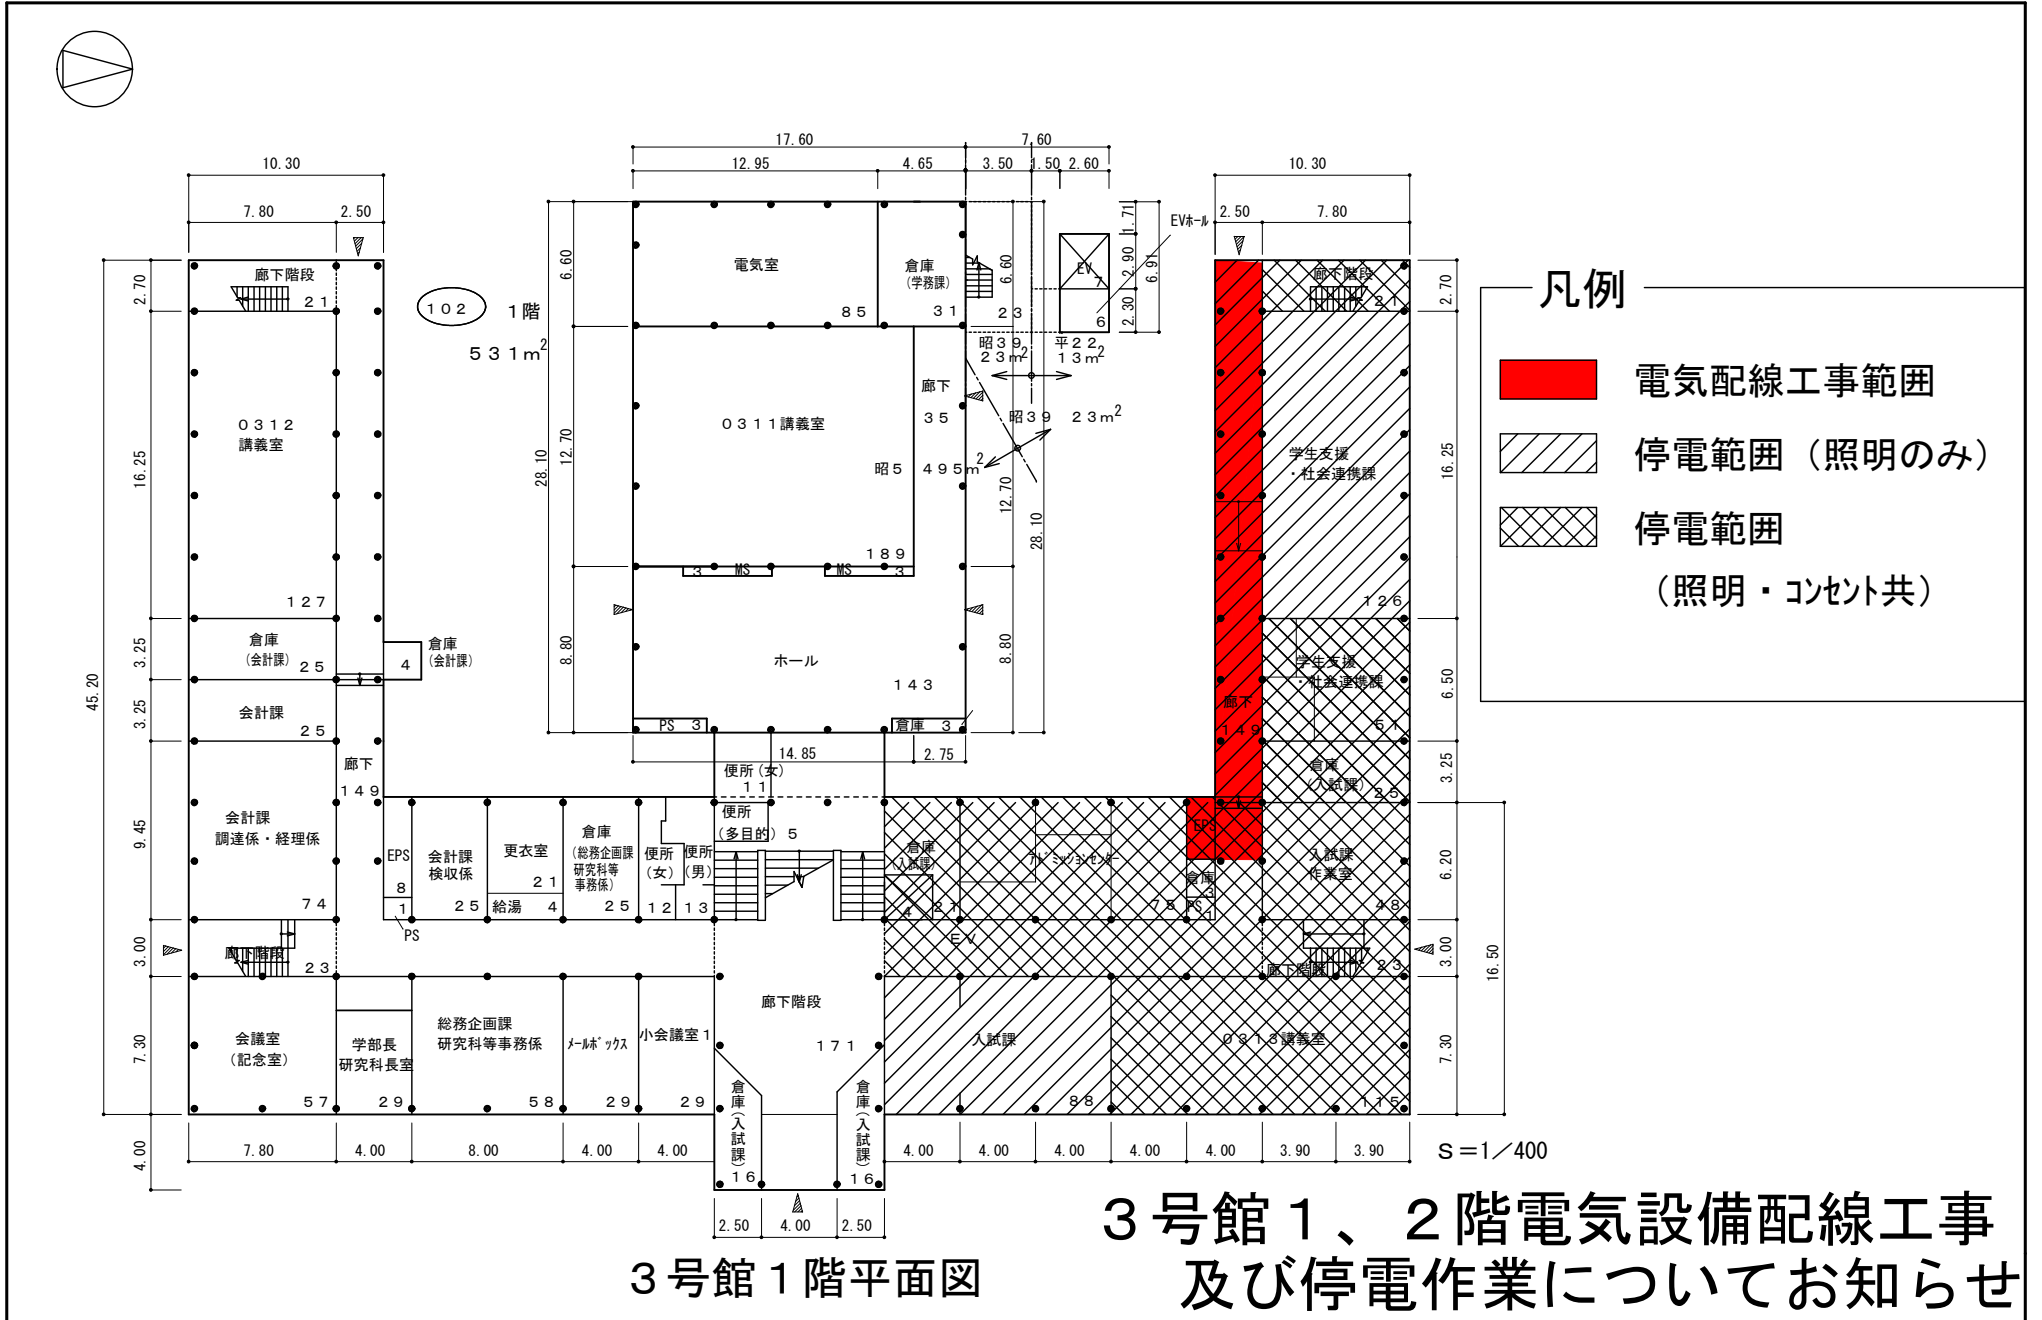

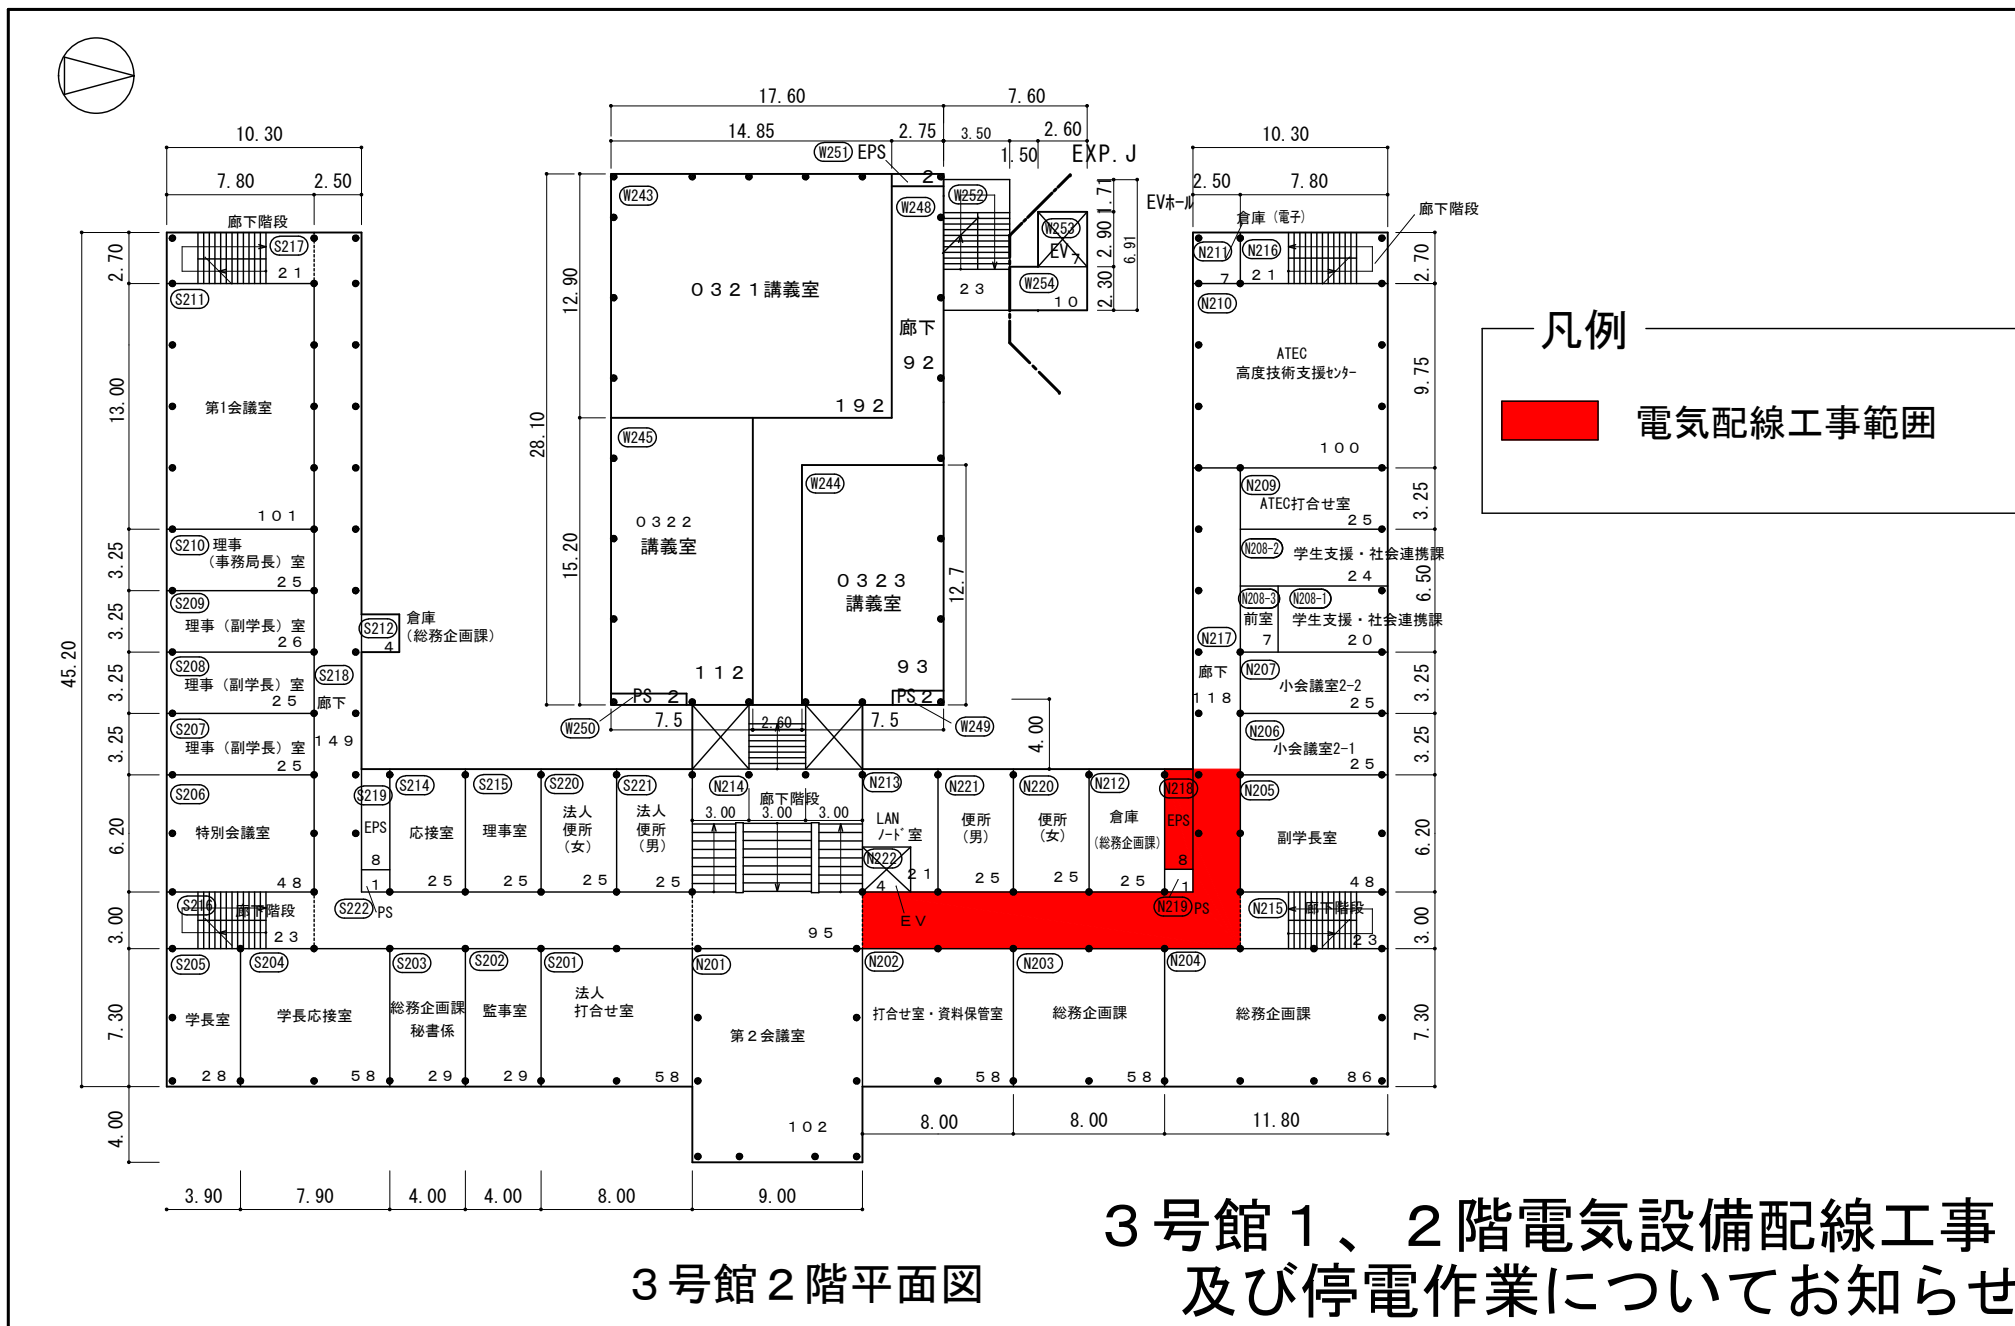

凡例

電気配線工事範囲