

令和4年 6月15日

教職員 各位
学 生 各位

施設環境安全課

13号館3階302D室等改修工事について（お知らせ）

標記について、下記のとおり工事を行いますのでお知らせします。
作業員の出入りや作業音・騒音・停電を伴いご迷惑をおかけしますが、ご理解ご協力をお願いいたします。

記


1. 工事範囲・日時
- 工事範囲①
13号館3階302D室（別紙参照）
令和4年6月20日（月）～7月11日（月）、
9：00～17：00
- 工事範囲②
13号館3階廊下（別紙参照）
令和4年7月4日（月）～7月5日（火）
9：00～17：00
- 工事範囲③
13号館3階305-5室（別紙参照）
令和4年6月18日（土）、7月1日（金）、4（月）、5日（火）
9：00～17：00
2. 停電範囲・日時
13号館3階302A～D、H（別紙参照）
令和4年7月11日（月）9～13時
3. 工事内容
電源増設工事、配管類撤去工事
4. 工事業者
高田電気（株）、（株）近代設備

注 意 事 項

1. 作業員が館内を出入りします。
2. 作業員がエレベータを使用します。
3. 作業音・騒音を伴います。
4. 脚立を立てて配線作業を行いますので、付近を通行の際は誘導員の指示に従ってください。
5. 停電は定刻に行いますが復電は作業完了し次第送電します。

本学担当者及び連絡先 施設環境安全課 設備係 中谷 村上
内線 7087 Email: setsubi@jim.kit.ac.jp

閉じる

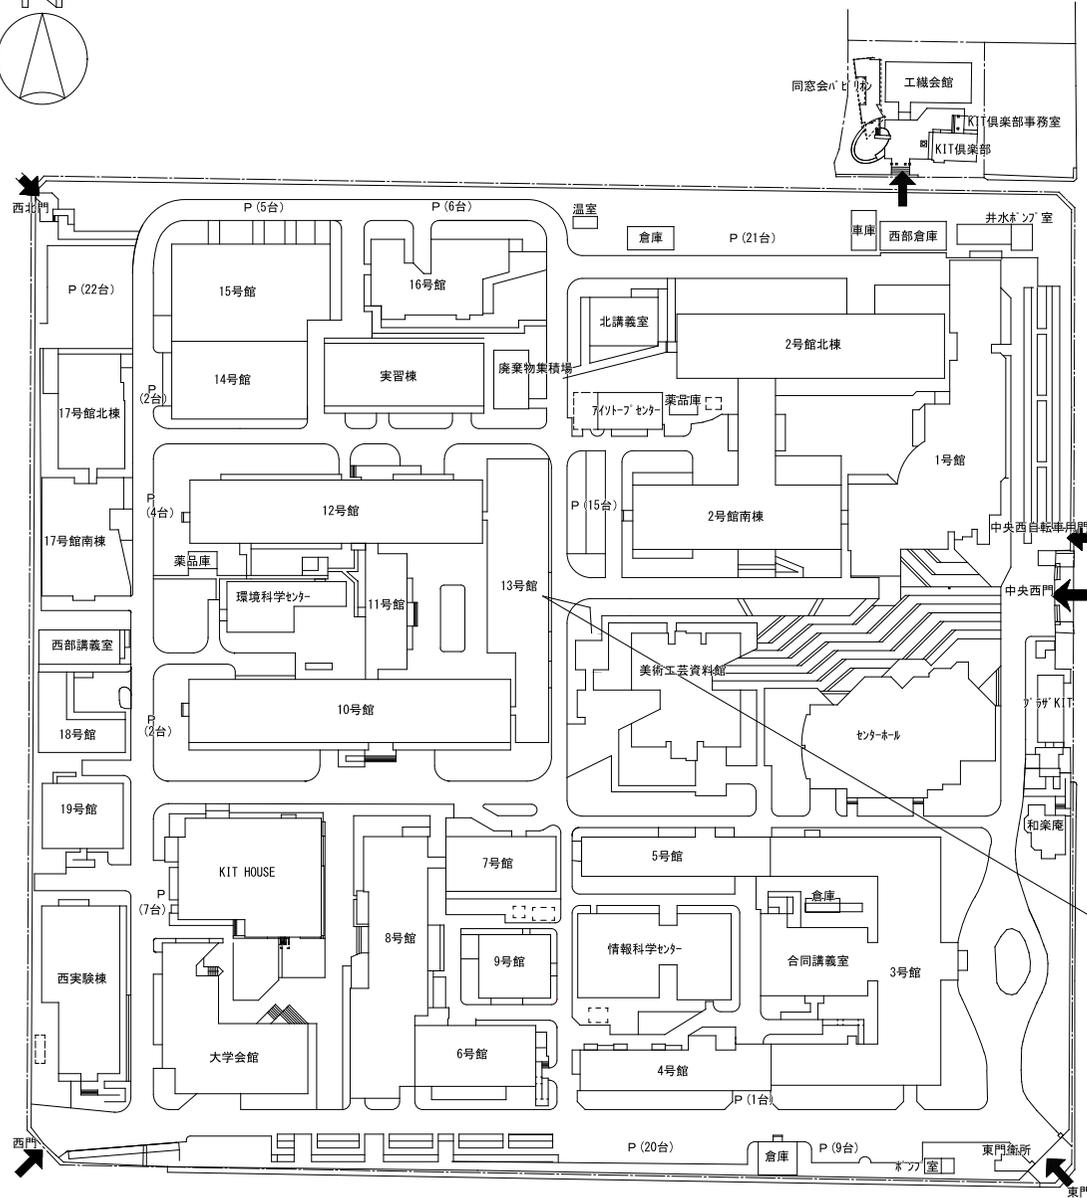


工事対象建物

松ヶ崎団地 西構内図

13号館3階302D室等改修工事について（お知らせ）



140 3階平面図 1030m²

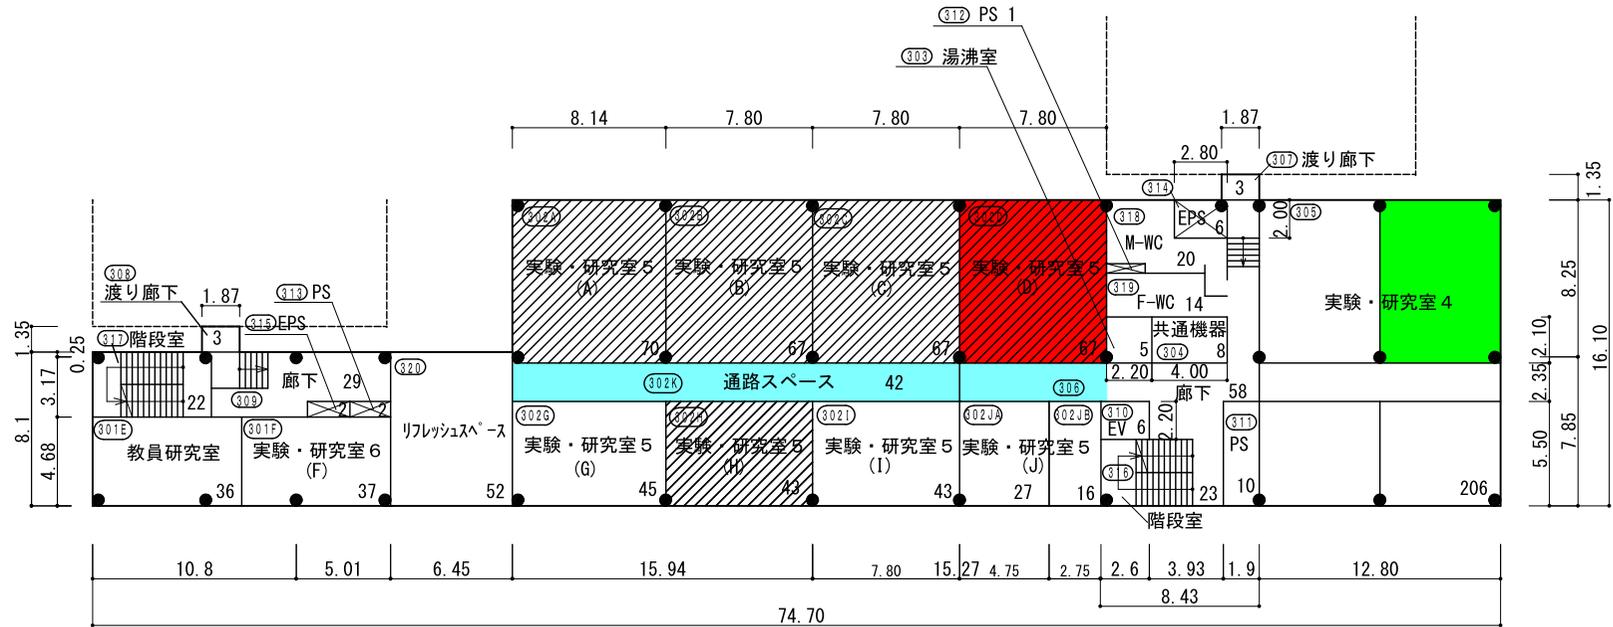

凡例

- 工事範囲①
- 工事範囲②
- 工事範囲③
- 停電範囲

13号館3階平面図

S = 1/400

13号館3階302D室等改修工事について（お知らせ）