

令和4年 6月16日

教職員 各位  
学生 各位

## 施設環境安全課

## 光ケーブル敷設工事について（お知らせ）

標記について、光ケーブル敷設工事を下記のとおり行いますのでお知らせします。  
作業員の出入りや作業音・マンホールの開閉作業を伴いご迷惑をおかけしますが、ご理解  
ご協力をお願いいたします。

## 記


1. 工事日時・場所 令和4年6月18日（土） 9：00～17：00  
8号館1～3階EPS、3階廊下、屋外マンホール（別紙参照）  
令和4年6月25日（土） 9：00～17：00  
附属図書館1階サーバー室等、屋外マンホール（別紙参照）
2. 工事内容 光ケーブル敷設工事
3. 工事業者 熊谷電工（株）

## 注意事項

1. 作業員が館内を出入りします。
2. 作業音を伴います。
3. 屋内では脚立を立てて配線作業を行いますので、通行の際は  
注意願います。
4. 屋外ではマンホール開閉作業が有りますので、通行の際は  
注意願います。
5. 作業等の都合により、上記の時間帯は多少前後する場合があります  
ので、ご了承願います。

本学担当者及び連絡先 施設環境安全課 設備係 中谷 村上  
内線 7087 Email: [setsubi@jim.kit.ac.jp](mailto:setsubi@jim.kit.ac.jp)

閉じる

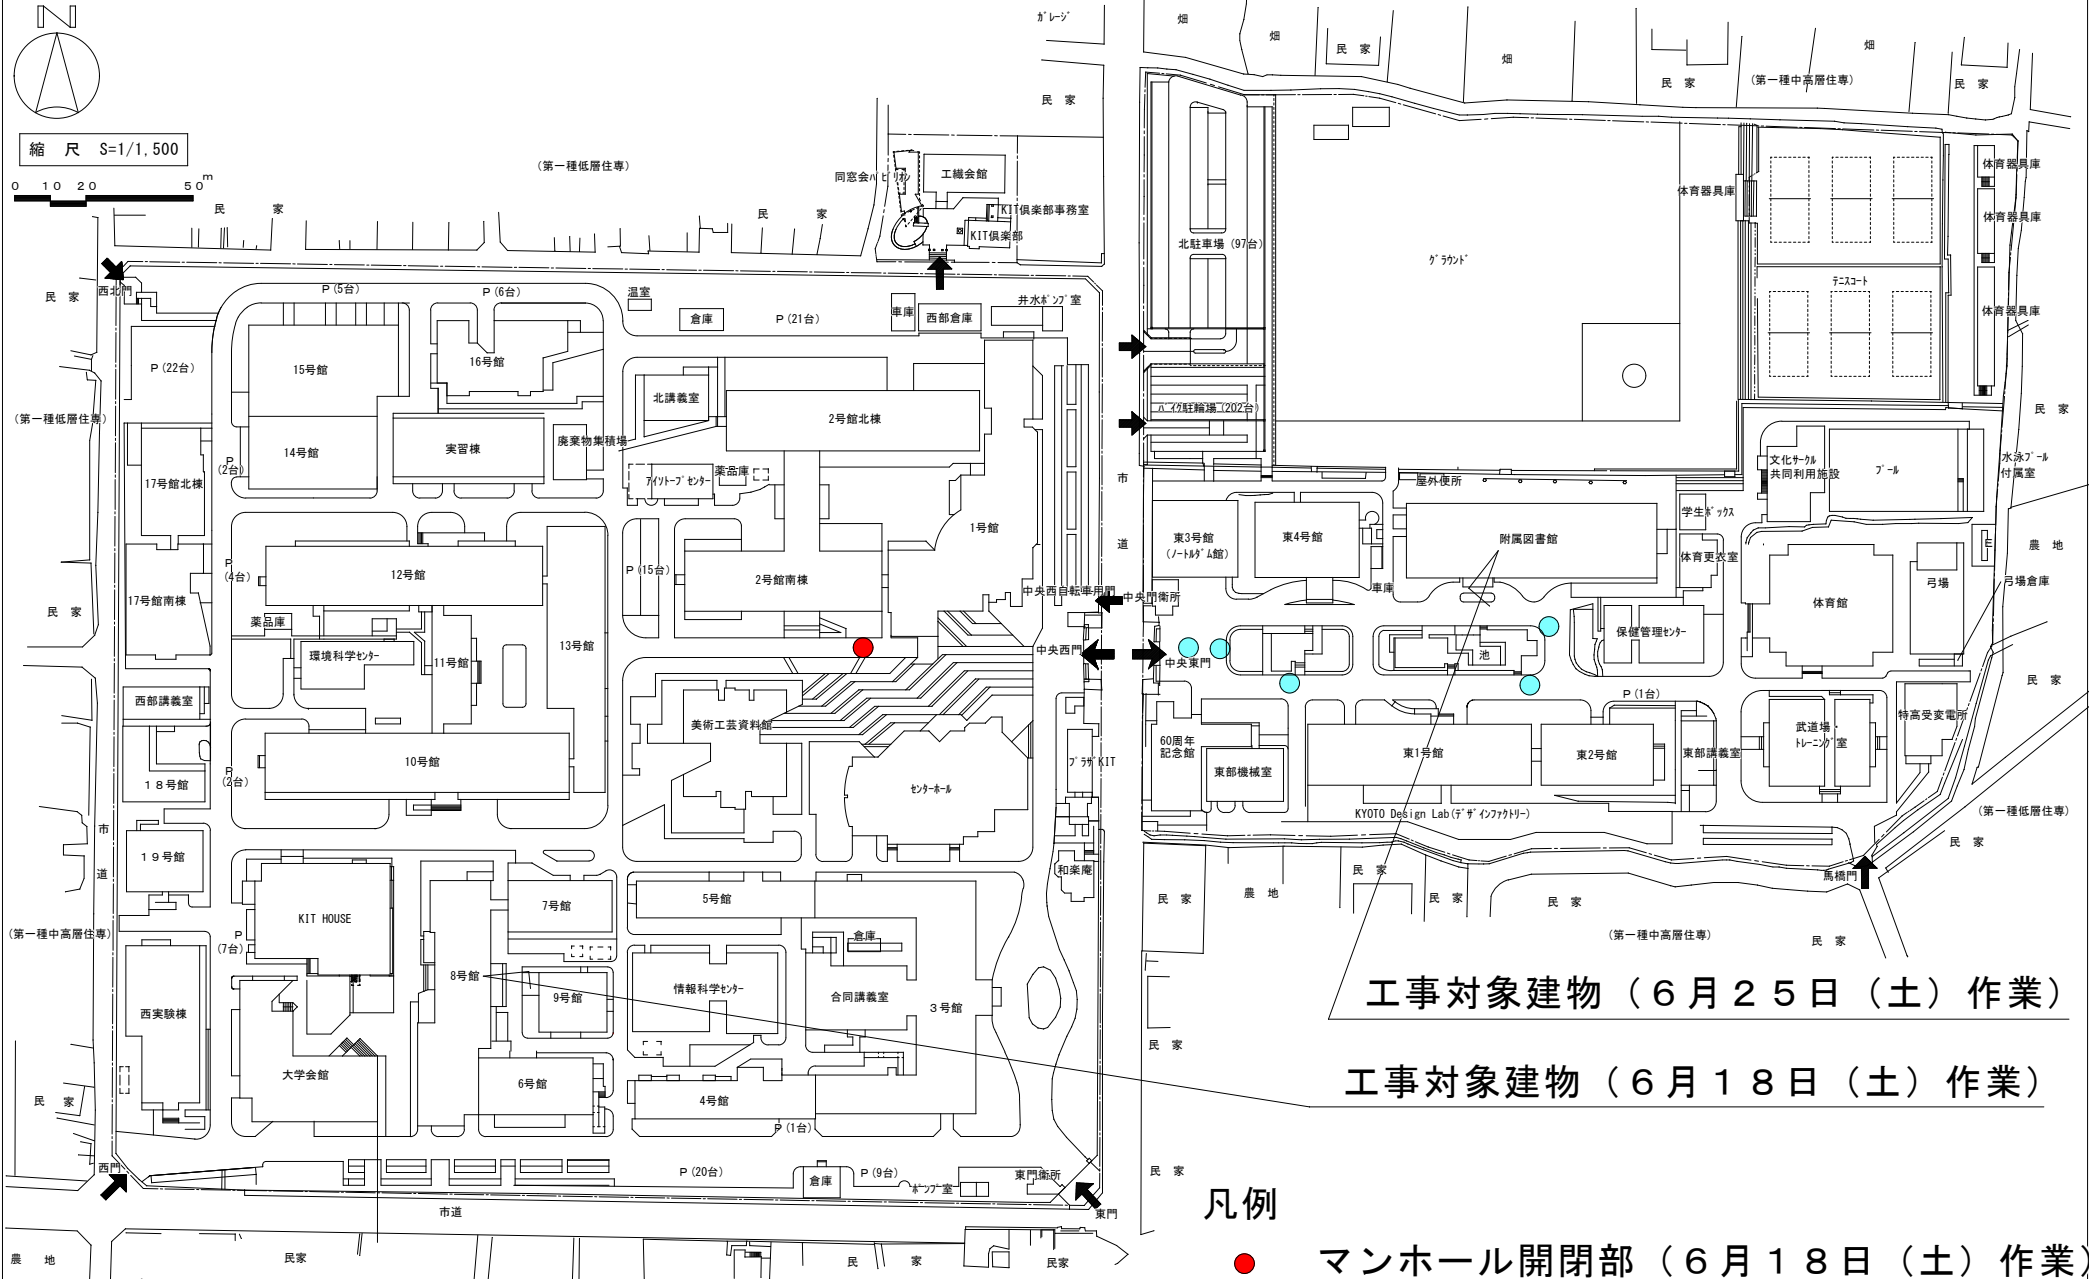


工事対象建物（6月25日（土）作業）

工事対象建物（6月18日（土）作業）

凡例

- マンホール開閉部（6月18日（土）作業）
- マンホール開閉部（6月25日（土）作業）


光ケーブル敷設工事について（お知らせ）

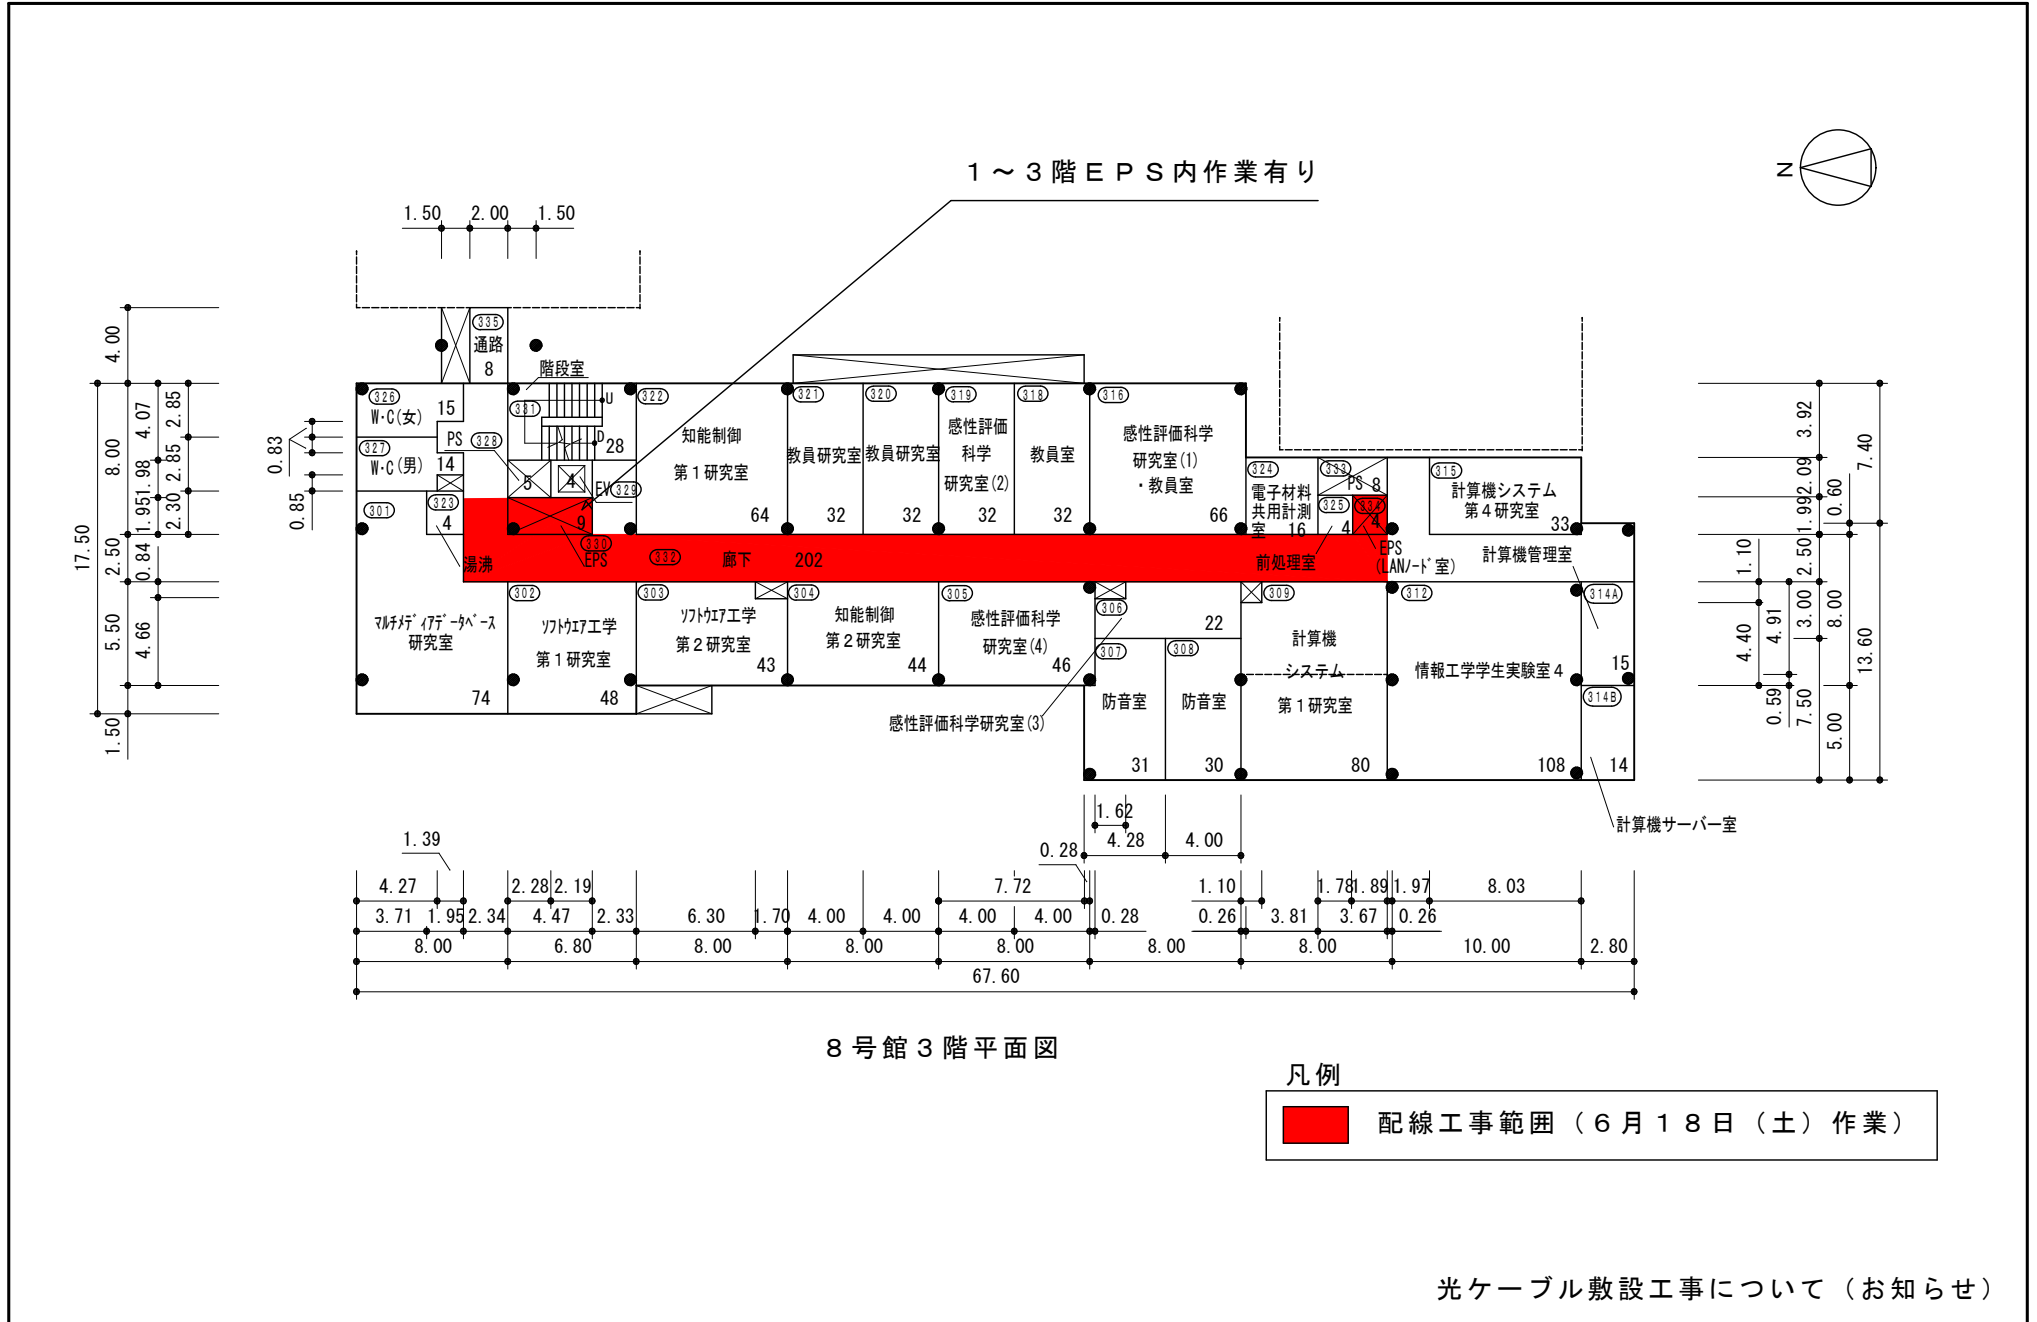



昭和43年 (765㎡)      昭和53年 (373㎡)      平成6年 (409㎡)

306 1階 1,547㎡

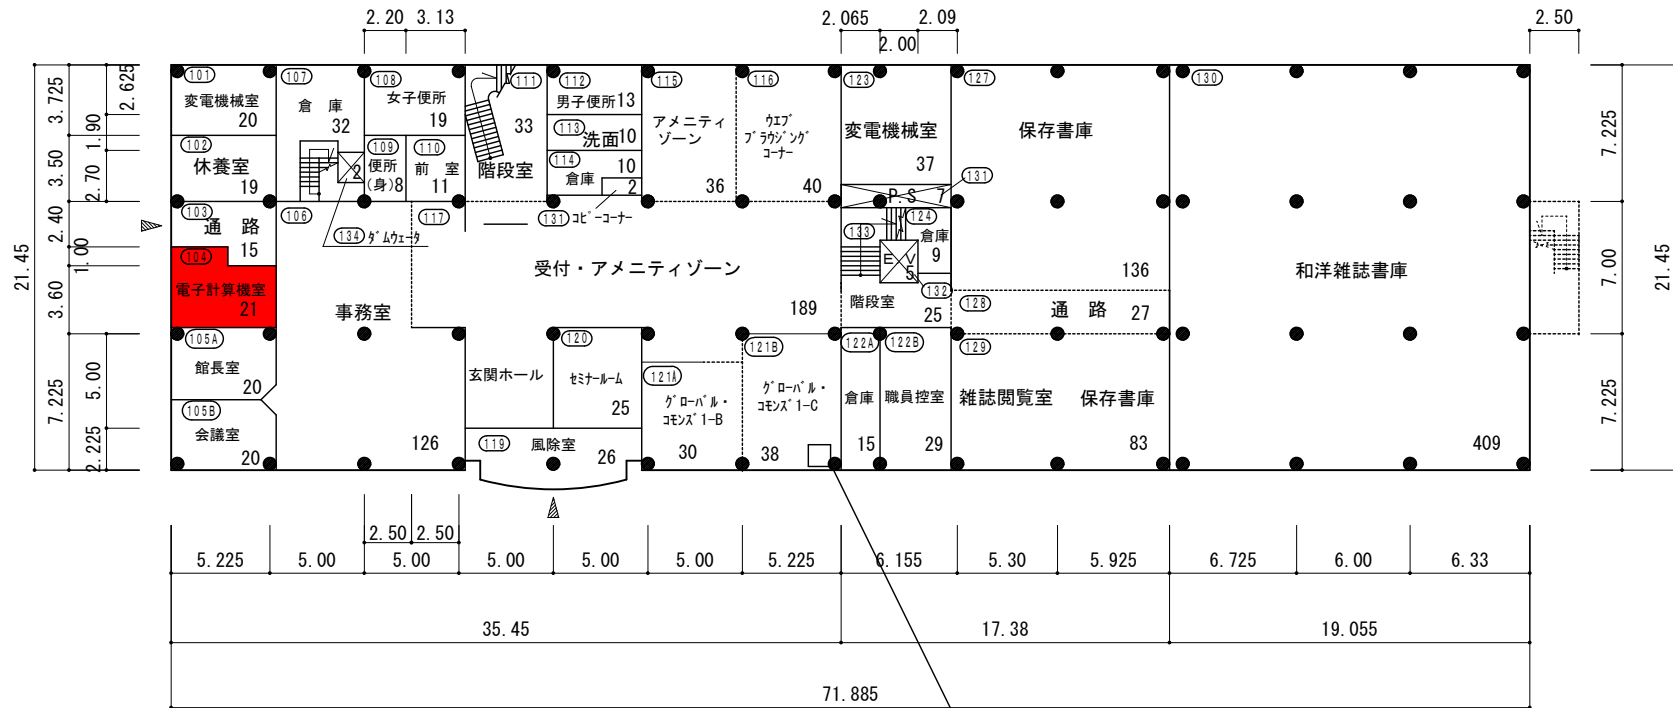

S=1/400

附属図書館1階平面図

床下ピット開閉箇所

凡例

配線工事範囲（6月25日（土）作業）

光ケーブル敷設工事について（お知らせ）