

令和4年 6月29日

教職員 各位
学 生 各位

施設環境安全課


通行禁止を伴う3号館北西出入口建具改修工事について（お知らせ）

標記について、下記の通りお知らせします。
作業音等ご迷惑をおかけしますが、ご理解とご協力をお願いいたします。

記


1. 作業場所 3号館北西出入口
2. 作業日時・通行禁止期間 令和4年7月23日（土）～7月28日（木）
8：30～18：00
※通行禁止は、上記期間終日です。
※7月23日（土）は騒音作業です。
※進捗状況等により、工期延長の可能性があります。
※7月29日（金）朝から通行可能です。
3. 作業内容 建具改修・電源工事
4. 注意事項
 - ・作業期間は、3号館北西出入口は通行禁止です。
 - ・作業音・粉じんが発生します。
5. 工事業者 建築：（株）夢咲工務店
電気：高田電気（株）、セコム（株）
6. 本学担当者及び連絡先 施設環境安全課
建築係長 葛野（内線7085）メールアドレス：
kadono_yu@jim.kit.ac.jp
設備係長 中谷（内線7087）メールアドレス：[nakatani-](mailto:nakatani-da@jim.kit.ac.jp)
da@jim.kit.ac.jp

閉じる

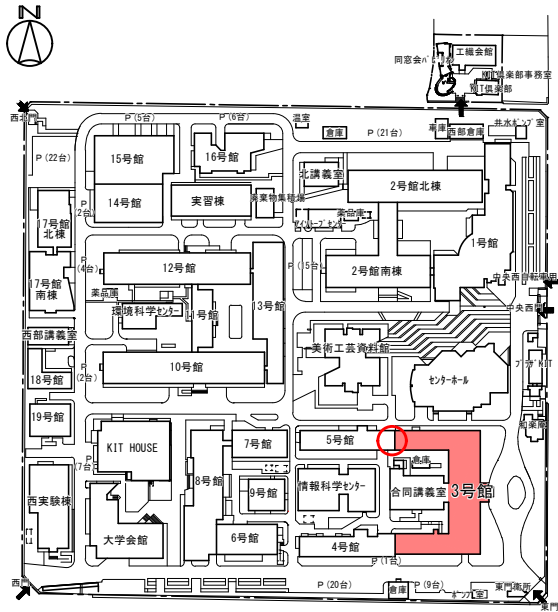

松ヶ崎団地 西構内図

本工事場所
7月23日（土）～7月28日（木）まで終日通行禁止
迂回をお願いします。

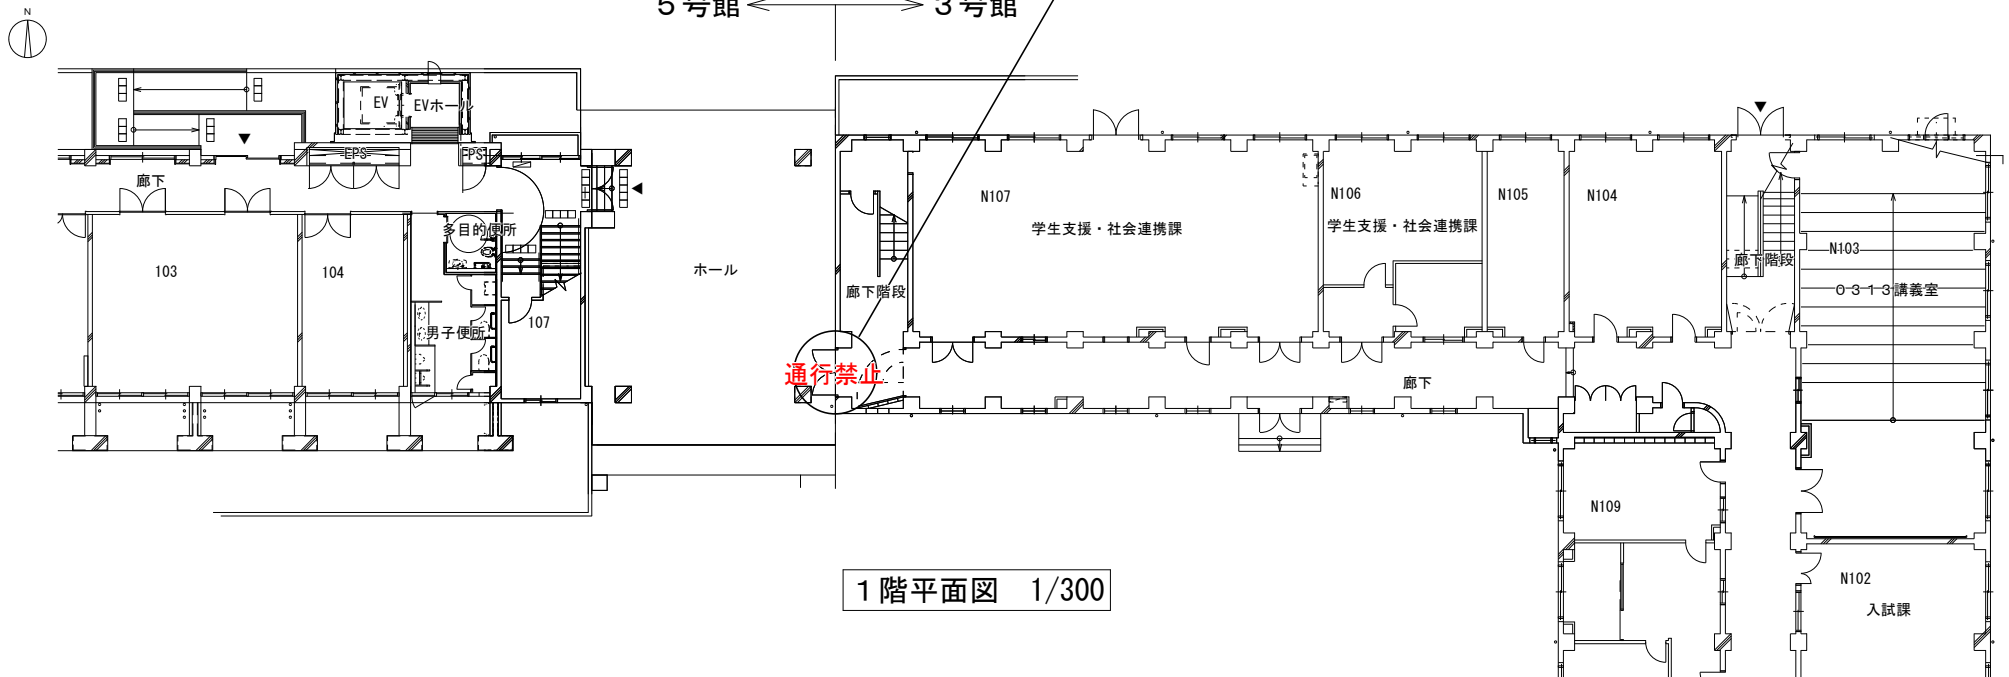

1階平面図 1/300

3号館北西出入口建具改修工事について（お知らせ）