

令和4年 7月26日

教職員 各位
学生 各位

施設環境安全課

通行禁止を伴う3号館北西出入口建具改修工事について（日程変更のお知らせ）

標記について、6月29日に下記の通りお知らせしておりますが、日程の変更をお知らせします。作業中ご迷惑をおかけしますが、ご理解ご協力をお願いいたします。

2. 作業日時 変更前 令和4年7月23日（土）～7月28日（木）
→ 変更後 令和4年7月23日（土）～7月28日（木）・7月30日（土）

6. 本学担当者及び連絡先 施設環境安全課
建築係長 石井（内線7085）メールアドレス：
kenchiku@jim.kit.ac.jp
設備係長 中谷（内線7087）メールアドレス：nakatani-da@jim.kit.ac.jp

以下6月29日通知文

令和4年 6月29日

教職員 各位
学 生 各位


施設環境安全課

通行禁止を伴う3号館北西出入口建具改修工事について（お知らせ）

標記について、下記の通りお知らせします。作業音等ご迷惑をおかけしますが、ご理解とご協力をお願いいたします。

記


1. 作業場所 3号館北西出入口
2. 作業日時・通行禁止期間 令和4年7月23日（土）～7月28日（木）
8：30～18：00
※通行禁止は、上記期間終日です。
※7月23日（土）は騒音作業です。
※進捗状況等により、工期延長の可能性があります。
※7月29日（金）朝から通行可能です。
3. 作業内容 建具改修・電源工事
4. 注意事項 ・作業期間は、3号館北西出入口は通行禁止です。
・作業音・粉じんが発生します。
5. 工事業者 建築：（株）夢咲工務店
電気：高田電気（株）、セコム（株）
6. 本学担当者及び連絡先 施設環境安全課
建築係長 葛野（内線7085）メールアドレス：
kadono_yu@jim.kit.ac.jp
設備係長 中谷（内線7087）メールアドレス：nakatani-da@jim.kit.ac.jp

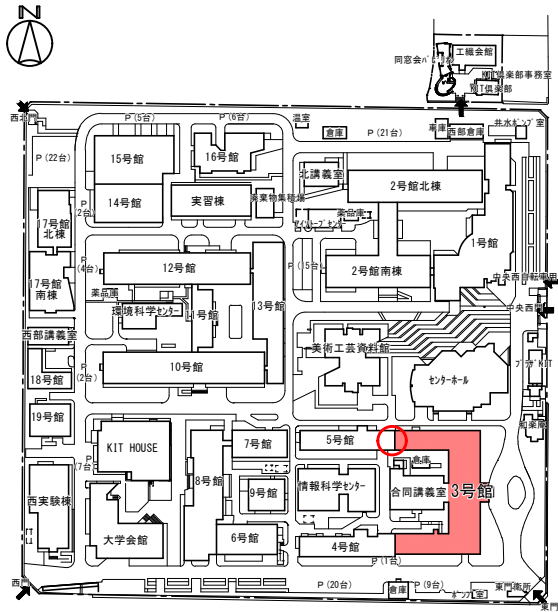

松ヶ崎団地 西構内図

本工事場所
7月23日（土）～7月28日（木）まで終日通行禁止
迂回をお願いします。

（追加）7月30日（土）通行禁止

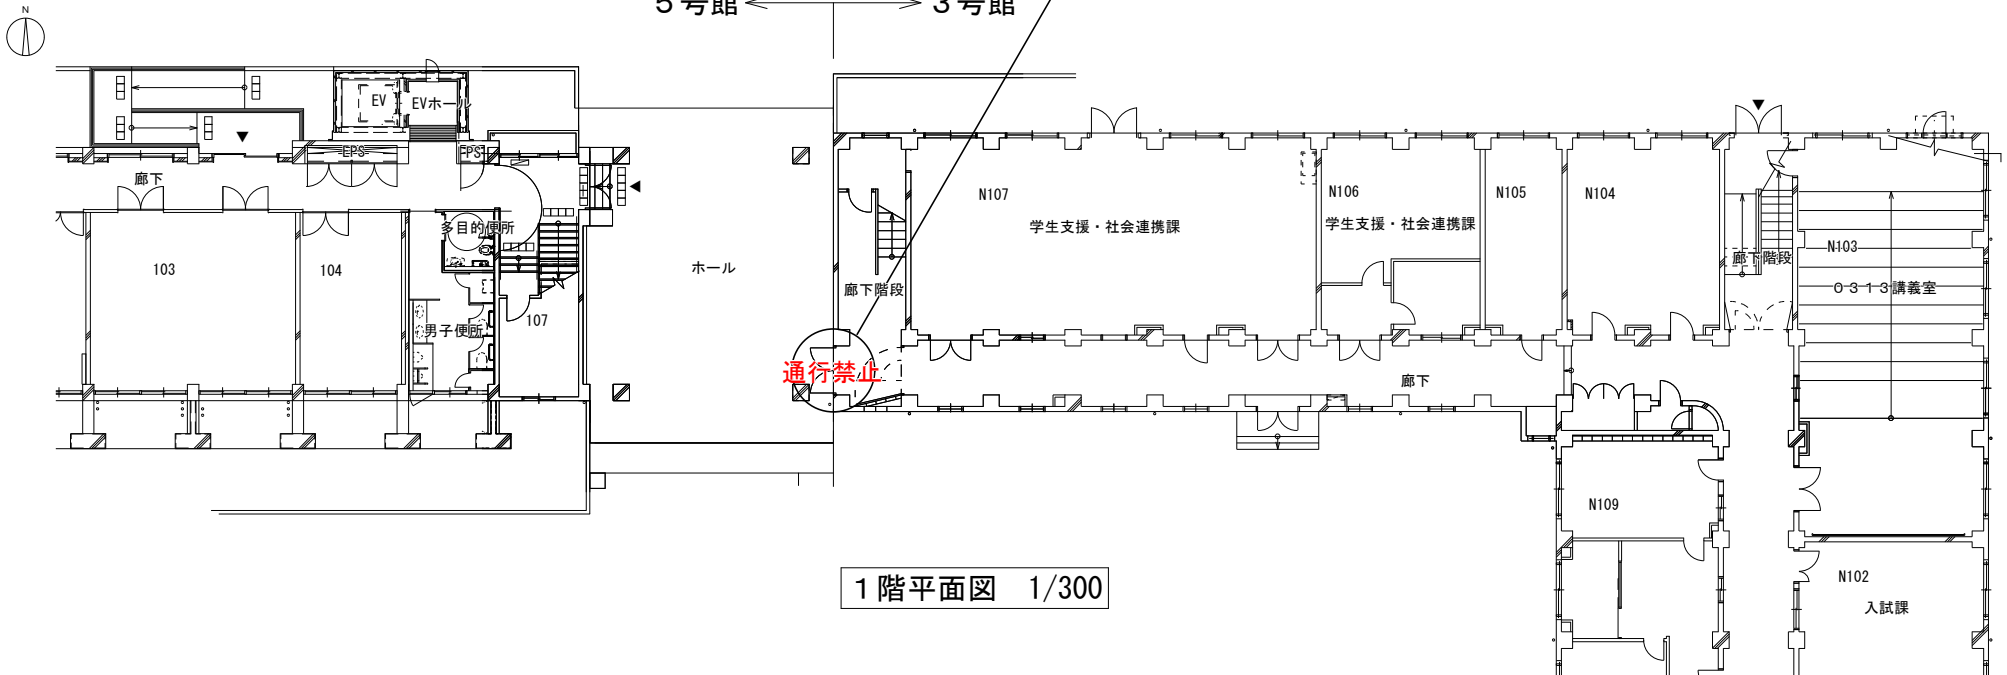

1階平面図 1/300

3号館北西出入口建具改修工事について（お知らせ）