

令和4年 9月20日

教職員 各位
学生 各位

施設環境安全課



4号館等屋上防水改修工事について（お知らせ）

標記のことについて、7月11日にお知らせいたしました入札工事のうち4号館等屋上防水改修工事の詳細が決まりましたので、下記の通りお知らせいたします。
工事中はご不便をおかけしますが、ご理解ご協力の程、何卒よろしくお願いいたします。
自転車については、従来通り指定駐輪場に駐輪していただくようお願いいたします。
工事の支障になる場合は予告なく移動することがありますのであらかじめご了承ください。

記

1. 工事範囲・内容・期間 4号館, 5号館, 情報科学センター, 文化サークル共同利用施設・屋上防水改修
令和4年9月 24日（土）～令和4年12月末（予定）
※工期は変更になる可能性があります。
2. 注 意 事 項 工事中、下記についてご注意ください。（添付図参照）
 - 工事場所周辺を工事用地として使用します。
 - 今回のお知らせ範囲以外に工事用地を使用することがあります。
 - 騒音、振動、ニオイを伴う作業があります。
 - 周辺構内道路において通行規制を伴う作業があります。
 - 工事場所付近を通行する場合は、注意してご通行ください。
3. 施 工 業 者 株式会社ベルテック
4. 本学担当者及び連絡先 施設環境安全課 建築係長 石井 内線7085
kenchiku@jim.kit.ac.jp


閉じる

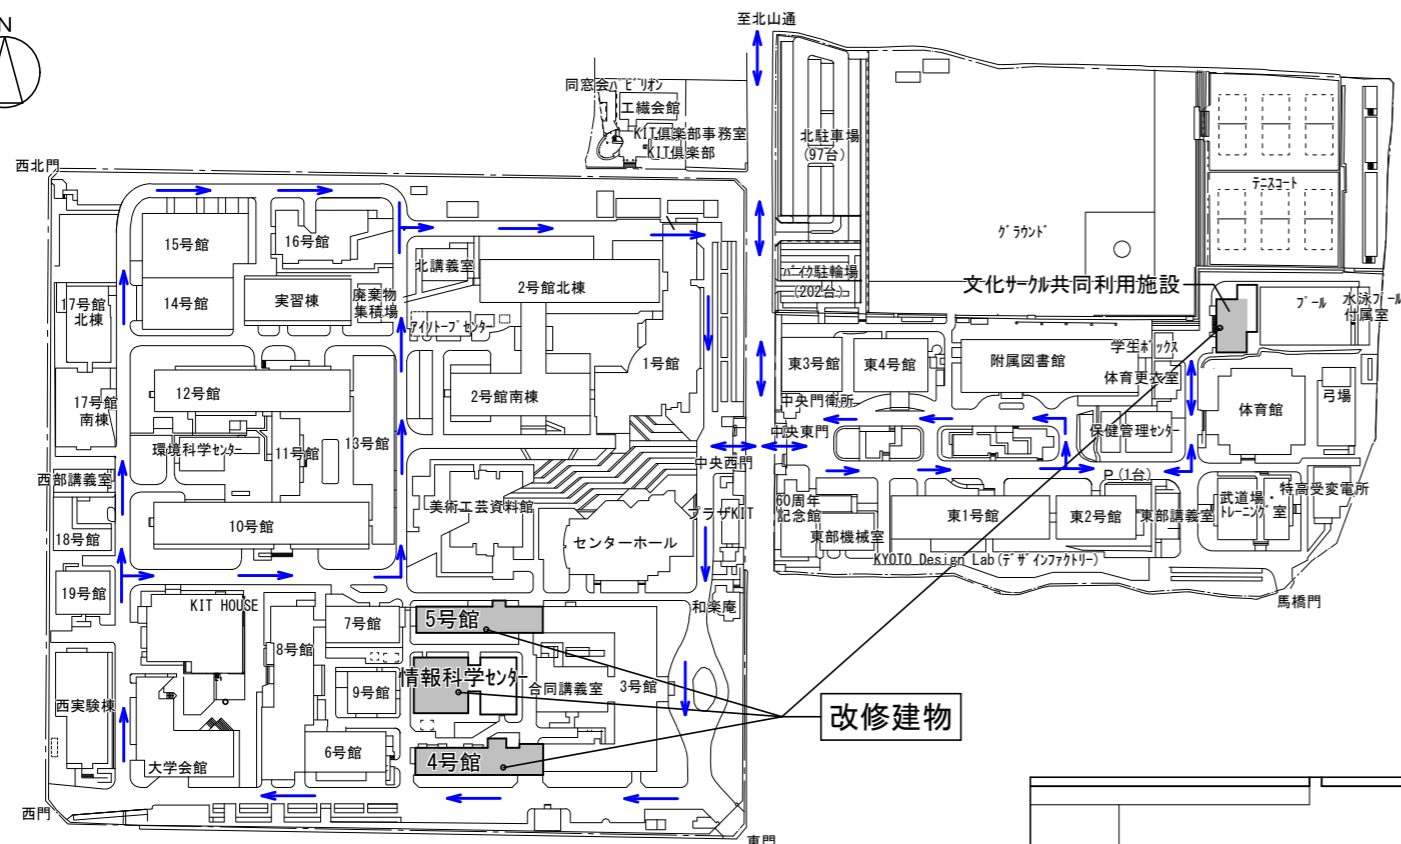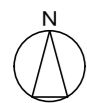


松ヶ崎団地配置図 1/3000

■ 凡例	
	改修建物
	工事用地
	建物出入口 (工事中も通常通り使用する)
	工事区画 (コーンとパー程度)
	車両通行ルート
	外壁足場+ネット状養生シート

改修建物

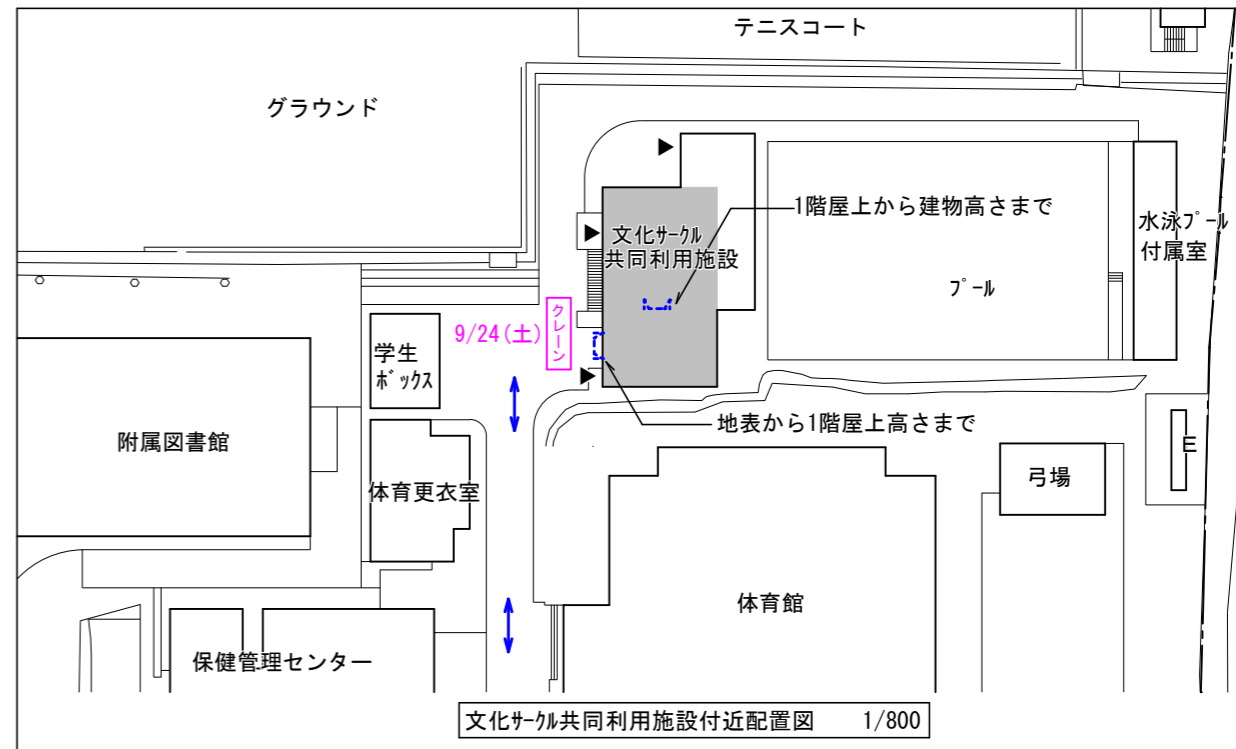

文化サークル共同施設付近配置図 1/800

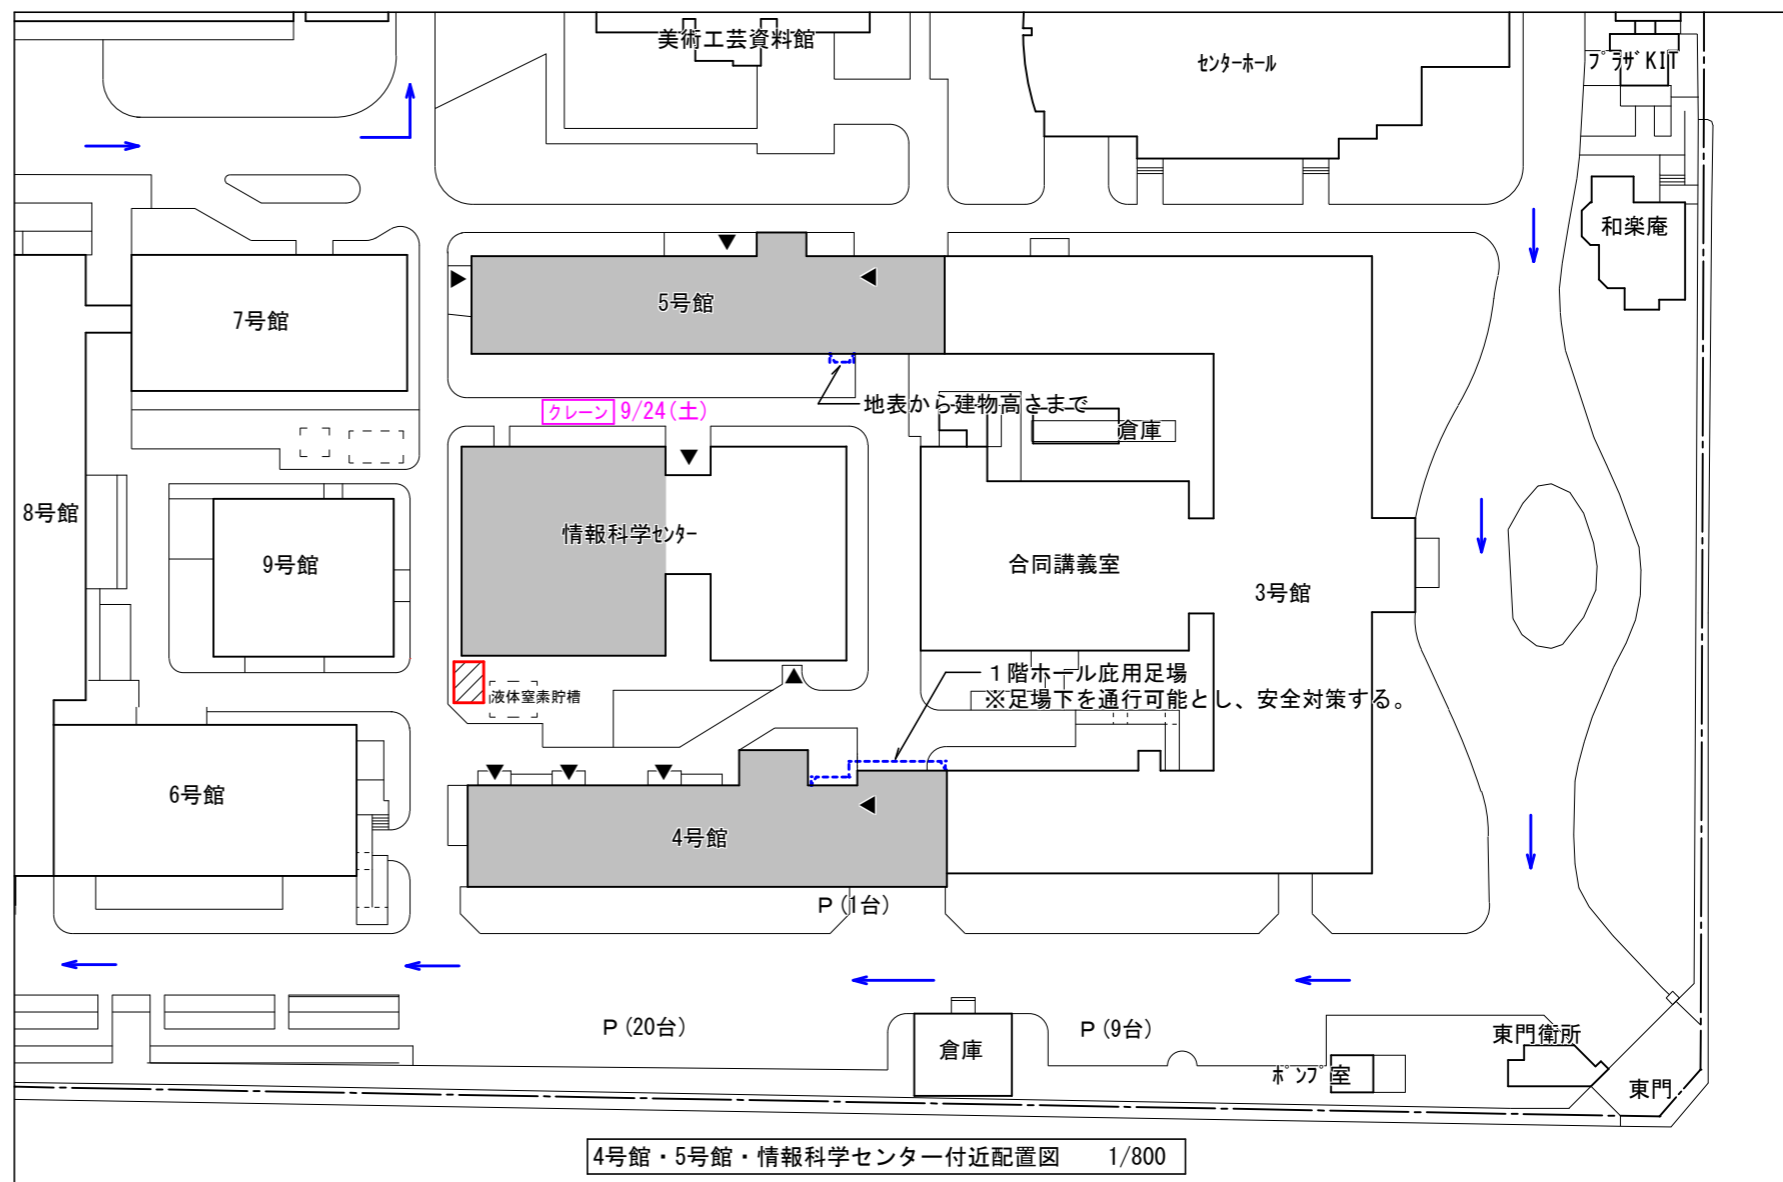

4号館・5号館・情報科学センター付近配置図 1/800

4号館等屋上防水改修工事について (お知らせ)

