

令和4年10月11日

教職員 各位
学生 各位

施設環境安全課

令和4年度松ヶ崎団地の停電における停電補償用仮設配線作業について（お知らせ）

令和4年4月4日付けで通知している「令和4年度松ヶ崎団地の全学一斉停電について（お知らせ）」に伴う、停電補償用配線作業及び仮設発電機の搬入出作業を下記のとおり実施します。ご理解ご協力の程よろしく申し上げます。

記

1. 作業内容・作業日程・作業場所

1) 配線作業

令和4年10月17日（月）～21日（金）

1号館、2号館北・南棟、5号館、6号館、11号館、12号館、13号館、
14号館、16号館、環境科学センター、情報科学センター、各建物屋外

2) 発電機の積替え作業・設置日時

令和4年10月21日（金）9時～11時30分

構内各所（別紙参照）

3) 配線類撤去作業

令和4年10月24日（月）9時～17時

予備日 10月25日（火）9時～17時

4) 発電機の積替え・撤去日時

令和4年10月24日（月）9時～11時30分

構内各所（別紙参照）

2. 施工業者： 山科電気工事（株）

3. 注意事項


- a) 作業時間を原則9時～17時とします。
- b) 作業員が館内を出入りします。
- c) 作業員がエレベーターを使用します。
- d) 作業音を伴います。
- e) 建物内廊下配線は養生テープ等で仮固定しますので、歩行の際はご注意ください。
- f) 発電機設置・撤去日には、発電機の搬入に支障が出ますので、必ず駐車スペースに駐車してください。
- g) 雨天決行です。

4. 担当者

施設環境安全課設備係 中谷・村上 内線：7087

E-mail: setsubi@jim.kit.ac.jp

閉じる

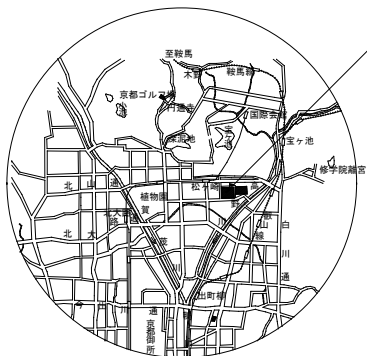


業務場所



縮尺 S=1/1,500

0 10 20 50m

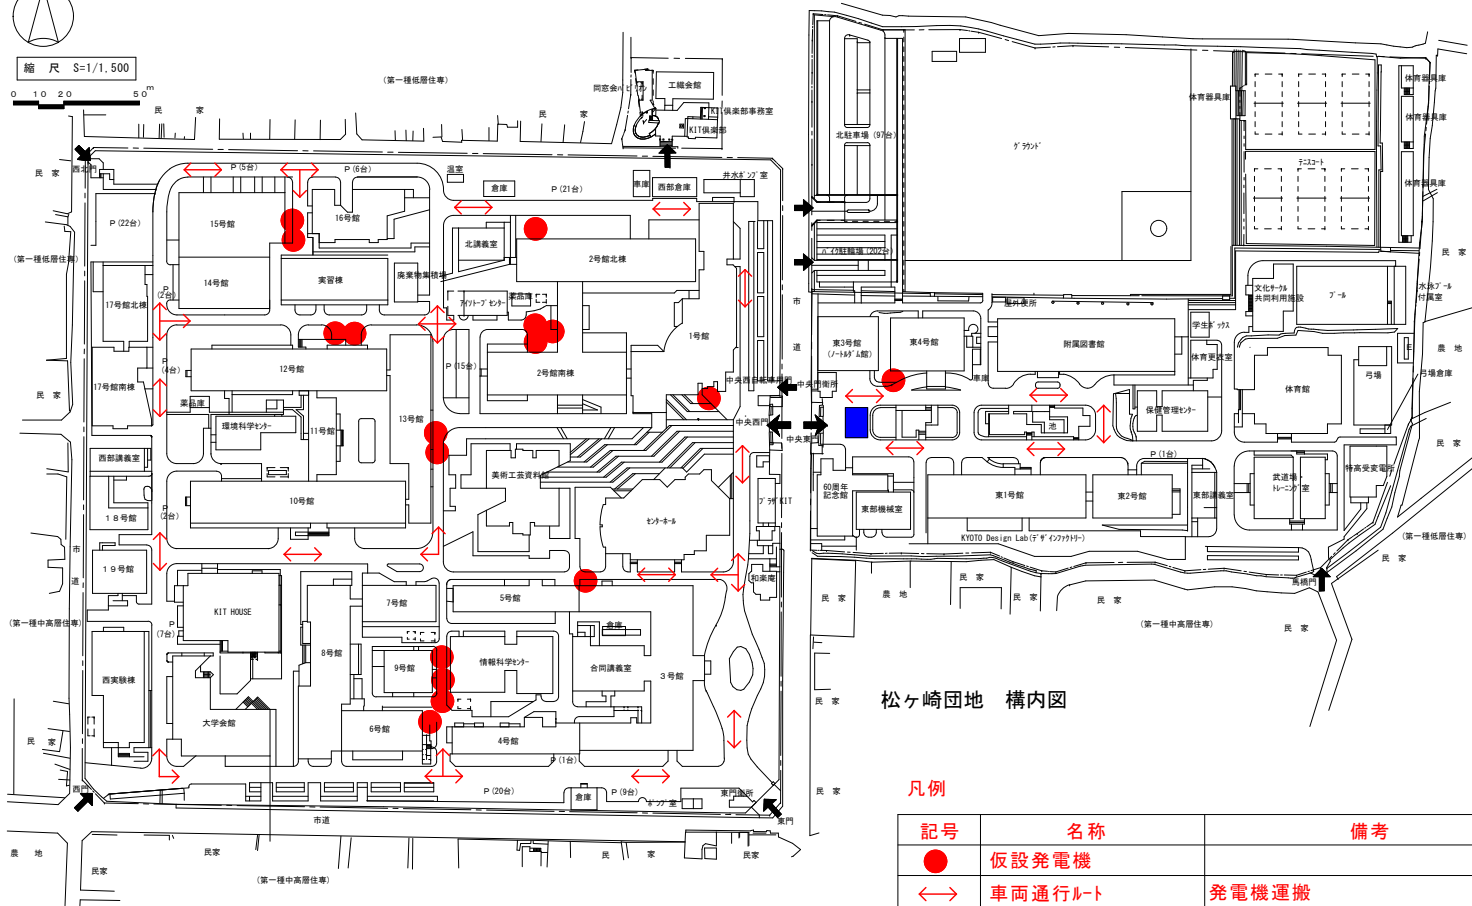

松ヶ崎団地 構内図

凡例

記号	名称	備考
●	仮設発電機	
↔	車両通行ルート	発電機運搬
■	発電機積替え作業場所	10月21日(金) 9時~11時30分 10月24日(月) 9時~11時30分

令和4年度松ヶ崎団地の停電における停電補償用仮設配線工事について (お知らせ)