

令和4年11月 4日

教職員 各位
学生 各位

施設環境安全課

緊急シャワー・洗眼器点検の実施について（お知らせ）


標記について、下記のとおり緊急シャワー・洗眼器点検を行いますのでお知らせします。

記



1. 点検期間：令和4年11月16日（水）（松ヶ崎キャンパス）
" 22日（火）（嵯峨キャンパス）
※詳細は添付資料参照
2. 点検範囲：1号館、2号館北棟、2号館南棟、4号館、5号館、12号館、13号館、14号館
15号館、実習棟（松ヶ崎キャンパス）
生物資源フィールド科学教育研究センター（嵯峨キャンパス）
※詳細は添付資料参照
3. 業務内容：緊急シャワー・洗眼器の放水及び動作確認
（作業時間は準備・後片付けを含め、一箇所当たり10分程度の予定です。）
4. 点検者：株式会社大興設備開発
5. その他：緊急シャワーに隣接するトイレは点検中使用禁止とします。
ご迷惑おかけしますが、ご理解とご協力をお願いいたします。
6. 担当者及び連絡先：施設環境安全課設備係 中谷・村上（内線：7965）
E-mail：setsubi@jim.kit.ac.jp

閉じる


嵯峨キャンパス配置図（緊急シャワー設置場所）

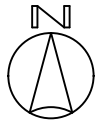

縮尺 S=1/1,500

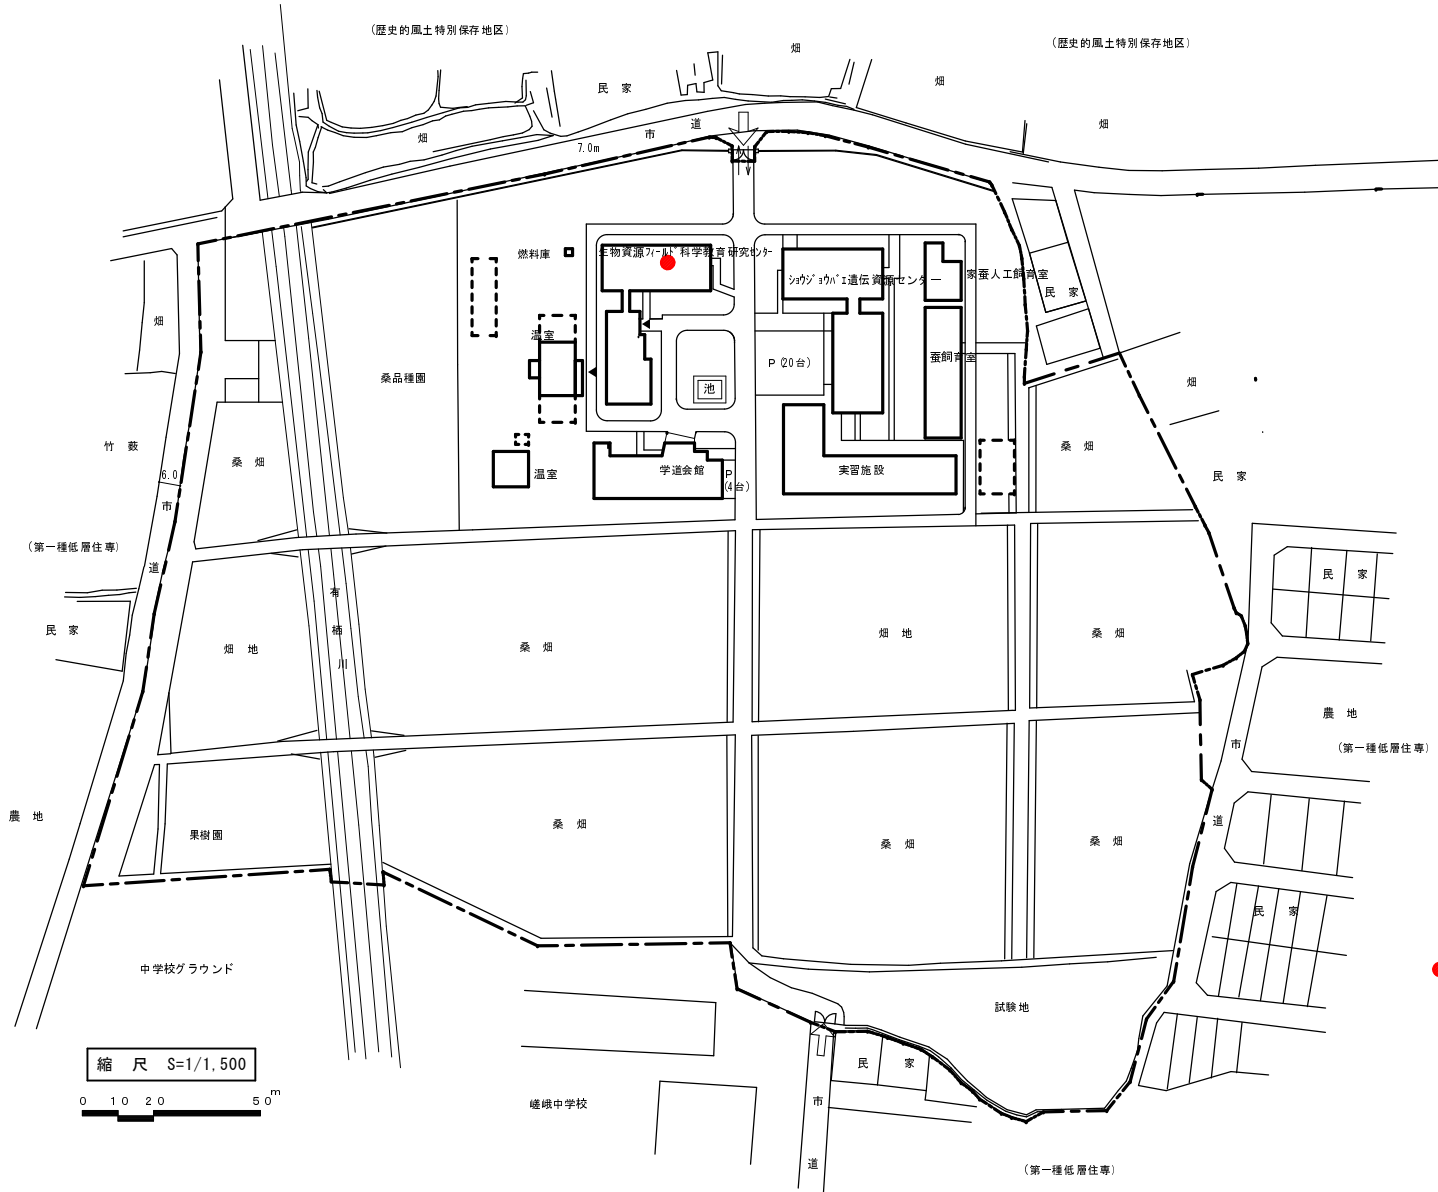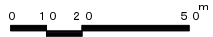

縮尺 S=1/1,500

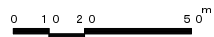

●：緊急シャワー設置場所
(202室前廊下)

松ヶ崎キャンパス緊急シャワー・洗眼器点検予定表（1/2）

※黄色塗りは洗眼器有り

日時	建物	階	場所	止水バルブ場所
11月16日 9:00	1号館	1	男子便所横廊下	天井点検口
	〃	2	男子便所横廊下	天井点検口
	〃	2	南北の廊下	止水栓付き
9:30	2号館 北棟	1	男子便所入口前	天井点検口
	〃	2	女子便所入口前	女子便所奥PS
	〃	3	男子便所入口前	男子便所奥PS
	〃	4	女子便所入口前	女子便所奥PS
	〃	5	男子便所入口前	男子便所奥PS
10:20	2号館南 棟	2	女子便所入口前	女子便所手前PS
	〃	3	男子便所入口前	男子便所手前PS
	〃	4	女子便所入口前	女子便所手前PS
	〃	5	男子便所入口前	男子便所手前PS
11:00	実習棟	1	屋外北壁面	止水栓（コック）付
	〃	1	屋外南壁面	止水栓（コック）付
13:00	13号館	1	女子便所内	女子便所内PSで一括止水
	〃	2	女子便所内	女子便所内PSで一括止水
	〃	3	女子便所内	女子便所内PSで一括止水
	〃	4	男子便所内	湯沸し室PS 便所一括止水
13:40	4号館	1	廊下	止水栓（コック）付
	〃	2	廊下	止水栓（コック）付
	〃	3	廊下	止水栓（コック）付
	〃	4	廊下	止水栓（コック）付

松ヶ崎キャンパス緊急シャワー・洗眼器点検予定表（2/2）

※黄色塗りは洗眼器有り

日時	建物	階	場所	止水バルブ場所
11月16日 14:30	5号館	1	男子便所内	女子便所内SK
	〃	2	男子便所内	女子便所内SK
	〃	3	男子便所内	女子便所内SK
	〃	4	男子便所内	女子便所内SK
15:00	12号館	1	女子便所横	1F男子便所PS内半地下ピット
	〃	2	女子便所横	1F男子便所PS内半地下ピット
	〃	3	男子便所内	男子便所PS内で一括止水
	〃	4	男子便所内	男子便所PS内で一括止水
	〃	5	女子便所内	止水栓付き
16:00	15号館	1	エレベータ前	N113PS内
	〃	2	エレベータ前	N217PS内
	〃	3	エレベータ前	N310PS内
16:30	14号館	1	エレベータ前	S112前EPS内
	〃	2	エレベータ前	S218PS内
	〃	3	エレベータ前	S316PS内

嵯峨キャンパス緊急シャワー点検予定表

作業日時	建物名称	階	設置場所	止水栓の場所
11月22日 9:00	生物資源 フィールド科学教育研 究センター	2	廊下（202室向かい）	階段踊場 PS内