

令和4年12月16日

教職員 各位
学生 各位

施設環境安全課


KIT HOUSE南西側階段部等ウッドデッキ補修作業について（お知らせ）

標記について、下記の通りお知らせします。
作業音等ご迷惑をおかけしますが、ご理解とご協力をお願いいたします。


記

1. 作業場所 KIT HOUSE南西側階段部及び2階通用口（添付図参照）
2. 作業日時 令和4年12月24日（土）8：30～18：00
※劣化状況等により工期延長する場合があります。
3. 作業内容 ウッドデッキ補修
4. 注意事項
 - ・作業場所付近は迂回等のご協力をお願いします。
 - ・作業音・粉じんが発生します。
5. 作業業者 要建設株式会社
6. 本学担当者及び連絡先 施設環境安全課 建築係長 石井（内線7085）
メールアドレス：kenchiku@jim.kit.ac.jp

閉じる

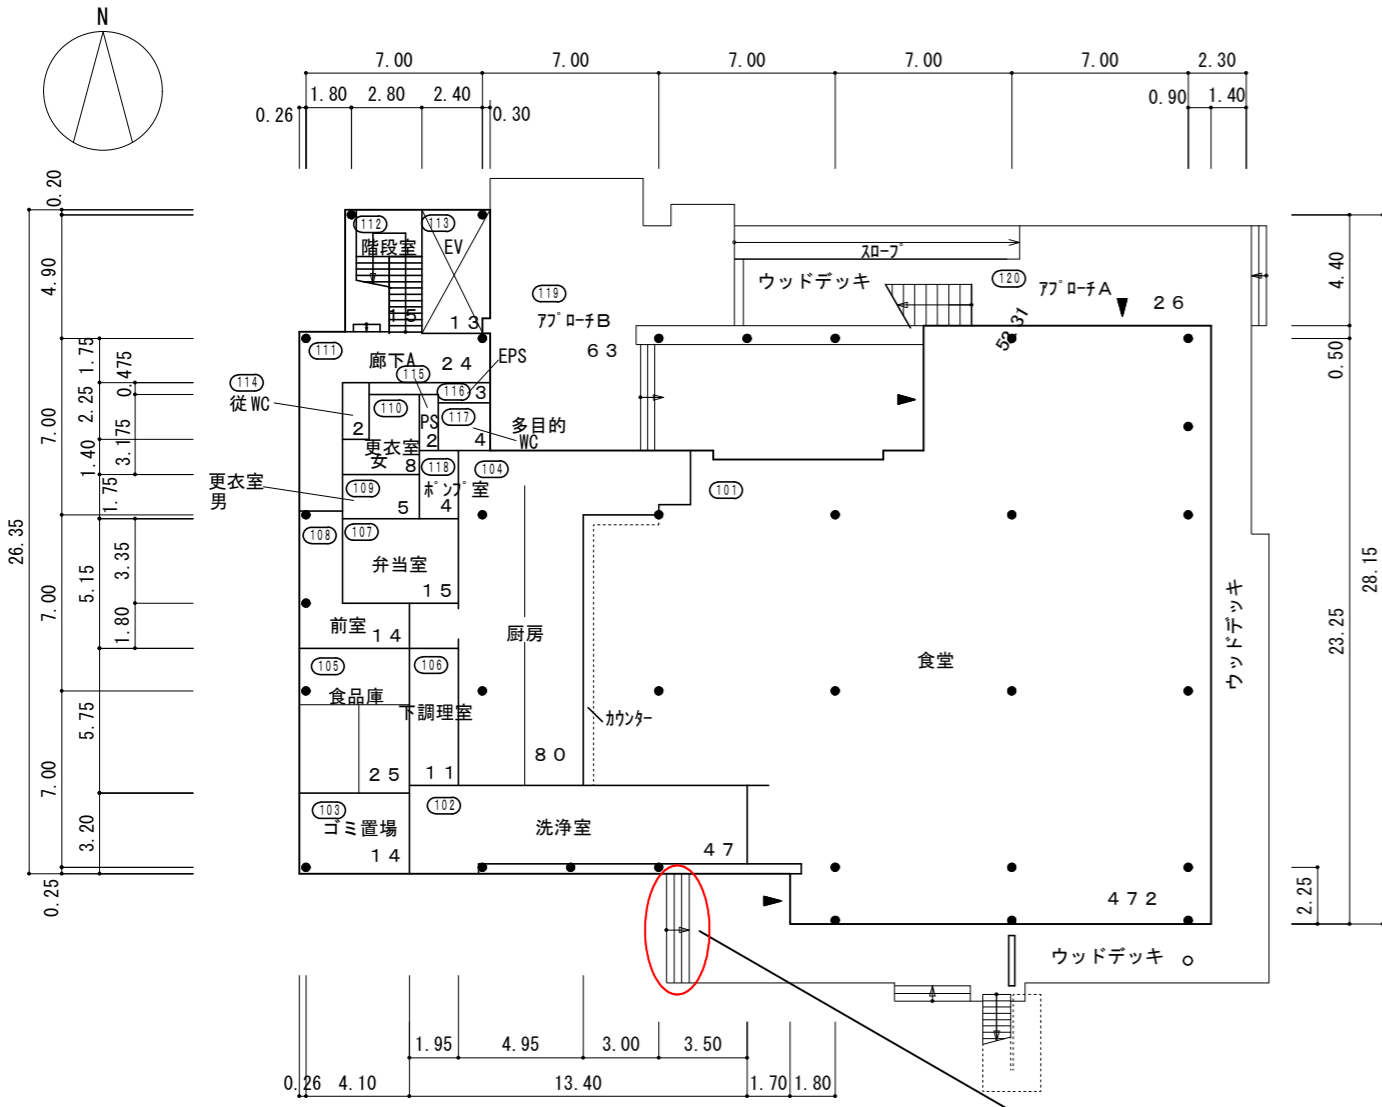

1階平面図 1/300

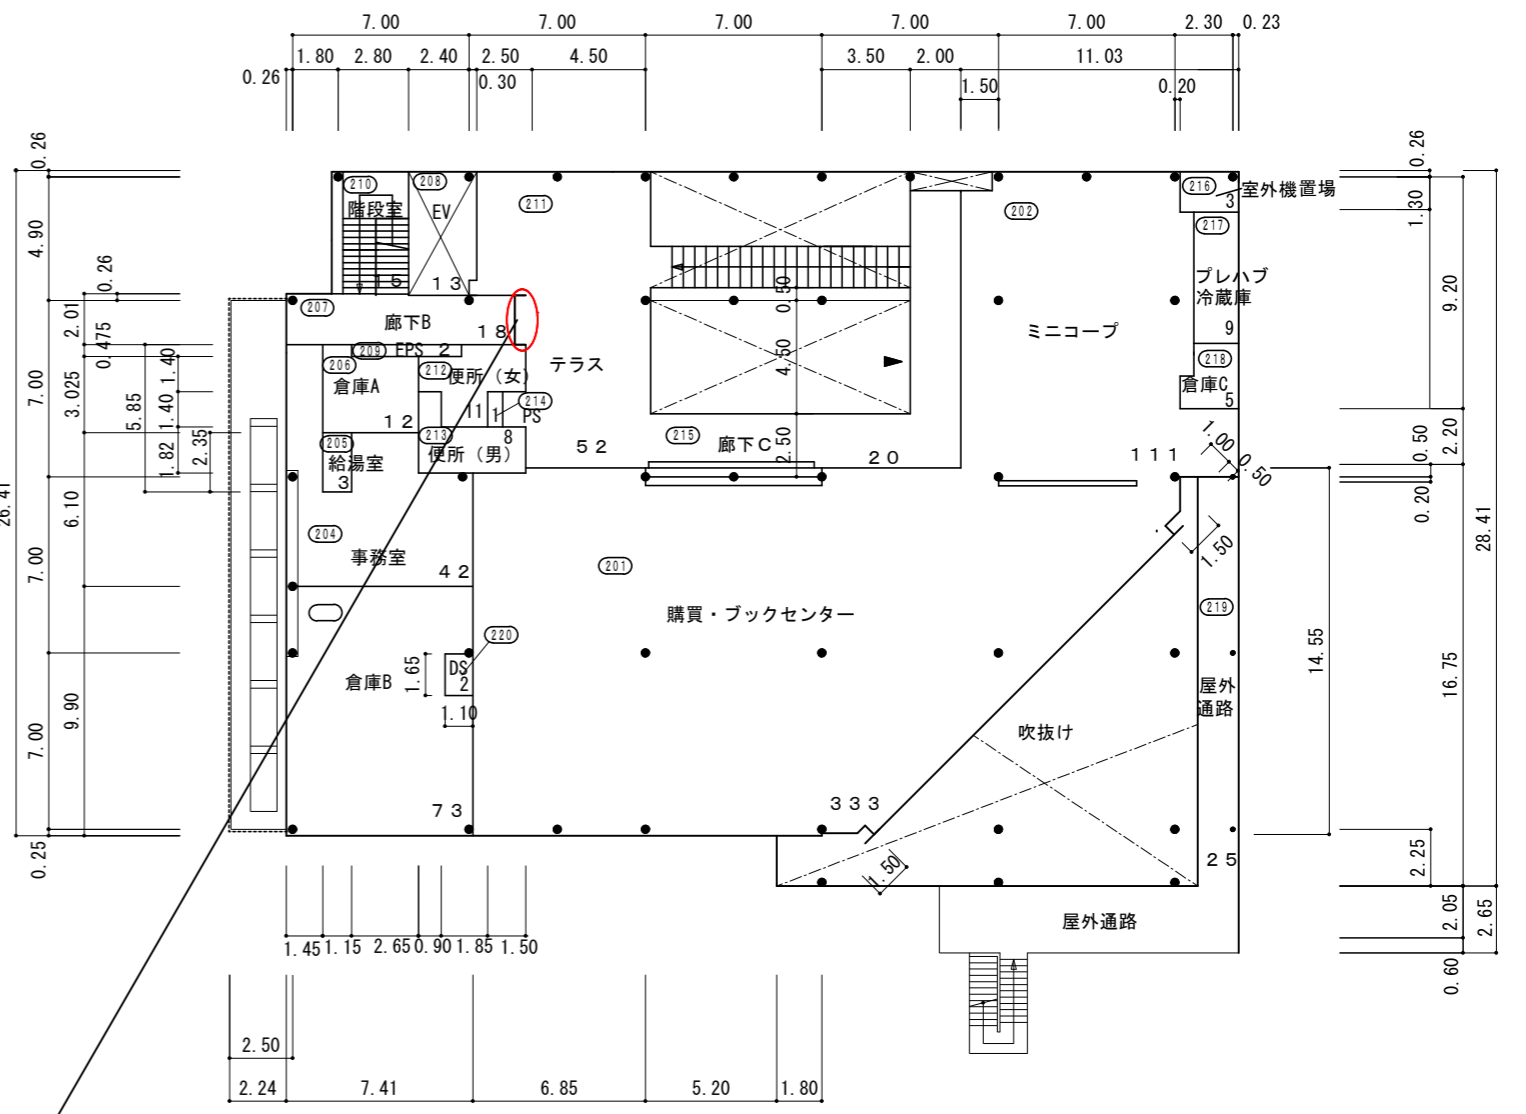

2階平面図 1/300

本工事場所

KIT HOUSE南西側階段部等ウッドデッキ補修作業について（お知らせ）