

令和5年 1月13日

教職員 各位
学生 各位



施設環境安全課

2号館北棟211A～216号室改修工事について（お知らせ）

標記について、下記の通りお知らせします。
騒音振動やガス供給停止、エレベーターの使用等ご迷惑をおかけしますが、ご理解とご協力をお願いいたします。

記

1. 工事場所 2号館北棟211A～216号室及び廊下
2. 工事日時 令和5年1月19日（木）～2月17日（金）
8：30～18：00
3. 工事内容 既設ストーン流し撤去、床仕上げ張り替え、壁クロス張り・塗装、
各室美装等、
空調機新設、電気工事、ガス管撤去
4. 騒音・振動作業
(1) 2号館北棟215号室ストーン流し撤去
令和5年1月21日（土）、22日（日）8：30～18：00
(2) 2号館北棟211A号室空調機新設
令和5年2月4日（土）8：30～18：00
(3) 2号館北棟211A号室空調電源新設
令和5年1月19日（木）8：30～12：00
2月7日（火）8：30～12：00（予備日）
5. ガス供給停止作業
令和5年2月4日（土）9：00～12：00
※ガス停止範囲は添付図参照ください。
※空調用のガス停止はありません。
※ガス管切り離しのため、2号館北棟1階東側廊下に脚立をたてて
作業を
行います。廊下の通行は可能です。
6. 注意事項
・工事場所前の廊下を通行される場合は注意して通行してください。
・工事中は作業音・騒音・振動・粉じん・ニオイが発生します。
・作業員が館内出入りおよびエレベーターを使用します。
7. 工事業者
建築：（株）夢咲工務店
電気：得田電気（株）
機械：（株）伊藤設備工業所
8. 本学担当者及び連絡先
kenchiku@jim.kit.ac.jp 施設環境安全課 建築担当 石井（内線7085）
setsubi@jim.kit.ac.jp 電気担当 中谷（内線7087）
setsubi@jim.kit.ac.jp 機械担当 村上（内線7965）

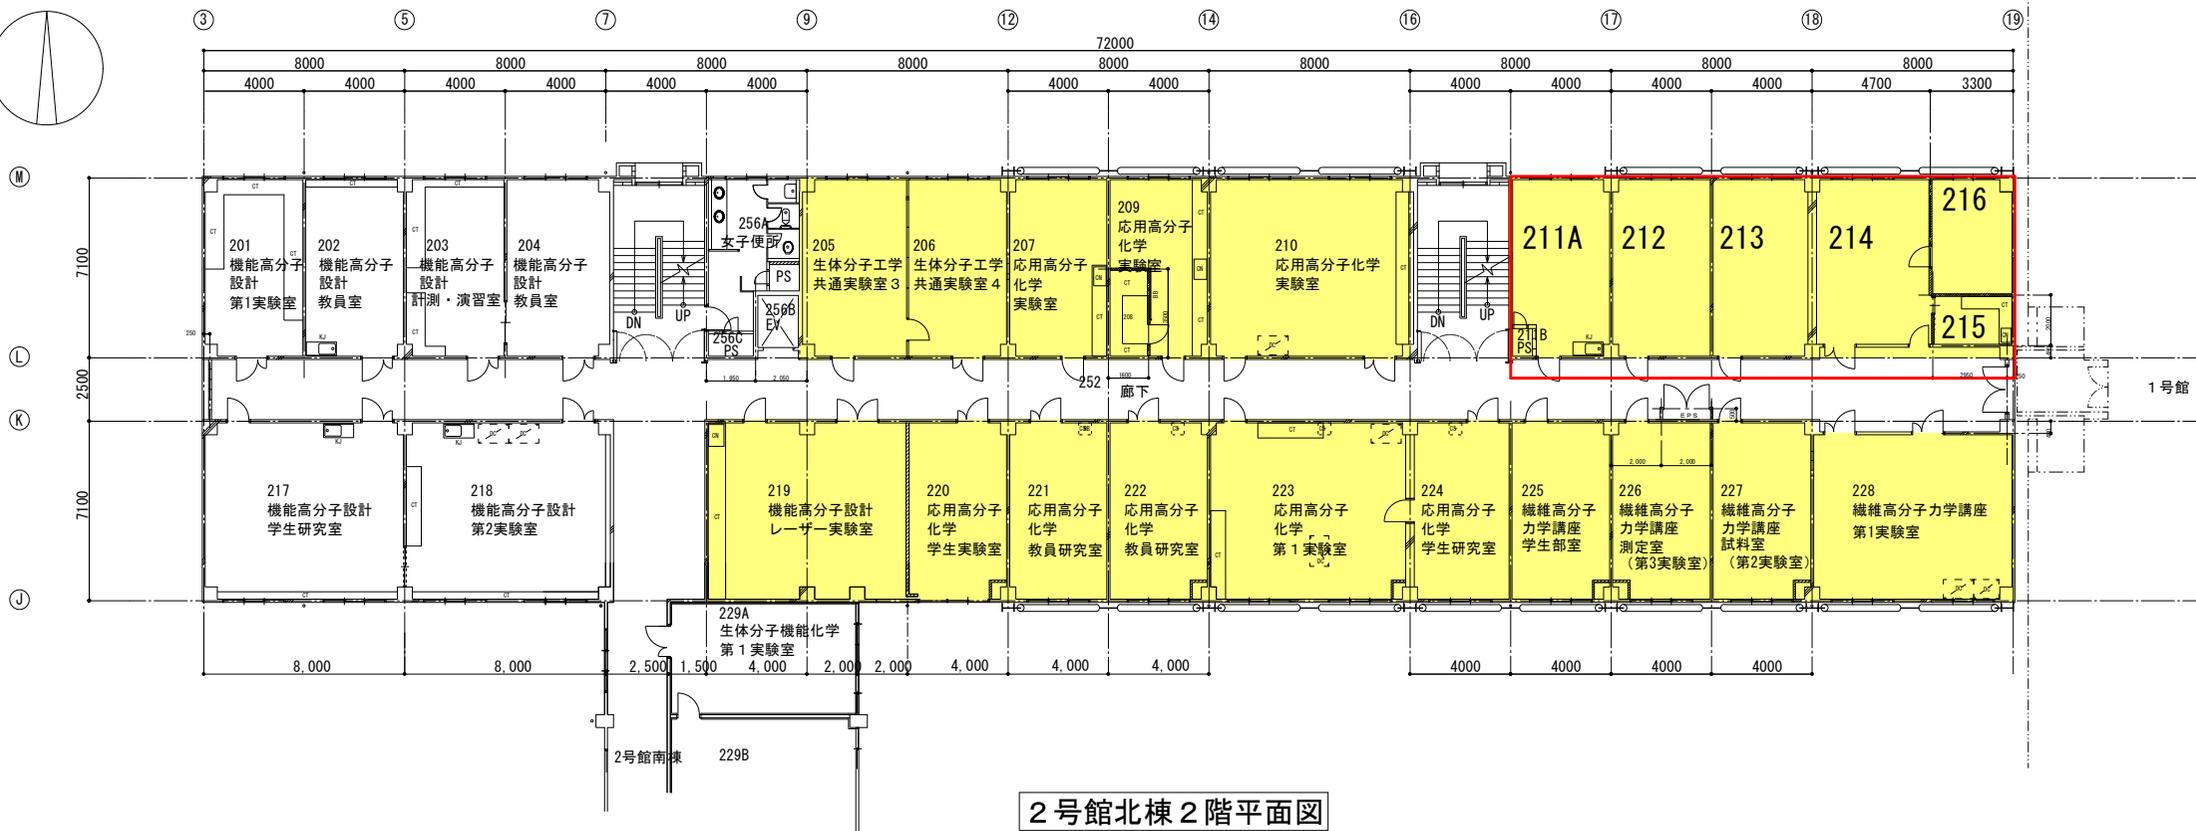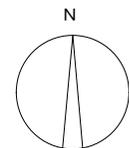

□ : 本工事範囲

■ : ガス停止範囲 [2月4日 (土) 9:00~12:00]

2号館北棟211A~216号室改修工事について (お知らせ)