

令和5年 2月 3日

教職員 各位  
学生 各位


施設環境安全課

3号館北西出入口スロープ設置について（お知らせ）

標記について、下記の通りお知らせします。  
騒音・通行止め等ご迷惑をおかけしますが、ご理解とご協力をお願いいたします。

記

1. 工事場所 3号館北西出入口（添付図参照）
2. 工事日時 令和5年2月18日（土）～3月10日（金）※入試日等に作業はありません。  
8：30～18：00  
進捗等により日程変更の可能性があります。
3. 工事内容 スロープ設置
4. 注意事項
  - ・作業音・粉じんが発生します。
  - ・作業場所付近に工事車両を駐車します。
  - ・工事中、3号館北西出入口がご利用できませんので迂回をお願いします。付近をご通行の際は注意してください。
5. 事業者 （株）夢咲工務店
6. 本学担当者及び連絡先 施設環境安全課 建築係長 石井（内線7085）  
メールアドレス：[kenchiku@jim.kit.ac.jp](mailto:kenchiku@jim.kit.ac.jp)

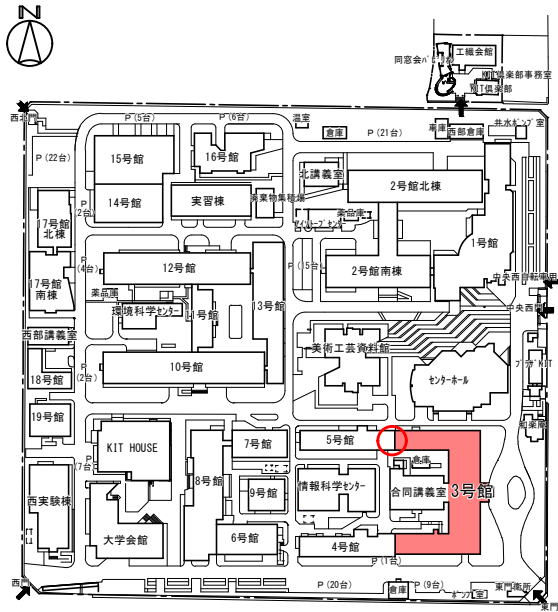


松ヶ崎団地 西構内図

本工事場所

自動ドア通行禁止

2月18日（土）～3月10日（金）

迂回をお願いします。

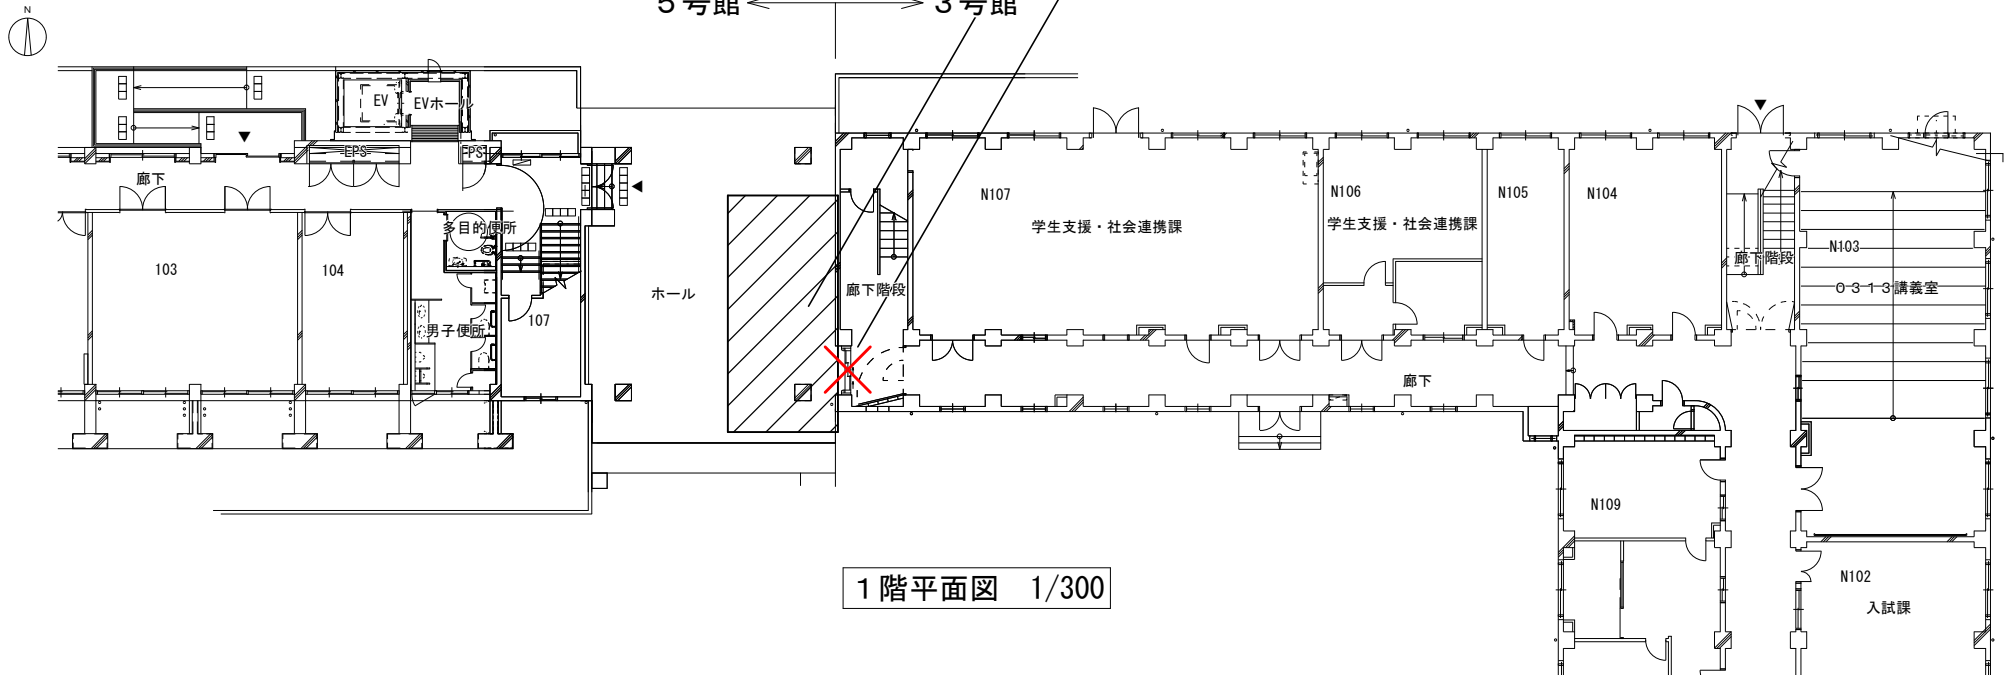

1階平面図 1/300

### 3号館北西出入口スロープ設置について（お知らせ）