

令和5年 9月15日

教職員 各位
学生 各位


施設環境安全課

14号館南西側木杭打ち直し工事について（お知らせ）

標記について、下記の通りお知らせします。
作業中は騒音等ご迷惑をおかけしますが、ご理解ご協力をお願いいたします。

記

1. 工事場所 松ヶ崎団地西構内 14号館南西側（※添付図参照）
2. 工事日時 令和5年9月16日（土）：木杭打ち直し
9：30～18：00
※工事の進捗状況等により、工期延長する可能性があります。
3. 工事内容 外構工事
4. 注意事項
 - ・作業内容により作業音を伴います。
 - ・当日14号館の駐車場には駐車せず、他の駐車場をご利用ください。
5. 工事業者 （有）堤工務店
6. 本学担当者及び連絡先 施設環境安全課 建築係長 石井（内線7085） kenchiku@jim.kit.ac.jp

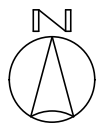


縮尺 S=1/1,500

0 10 20 50m

駐車禁止 (16日)

木杭柵補修

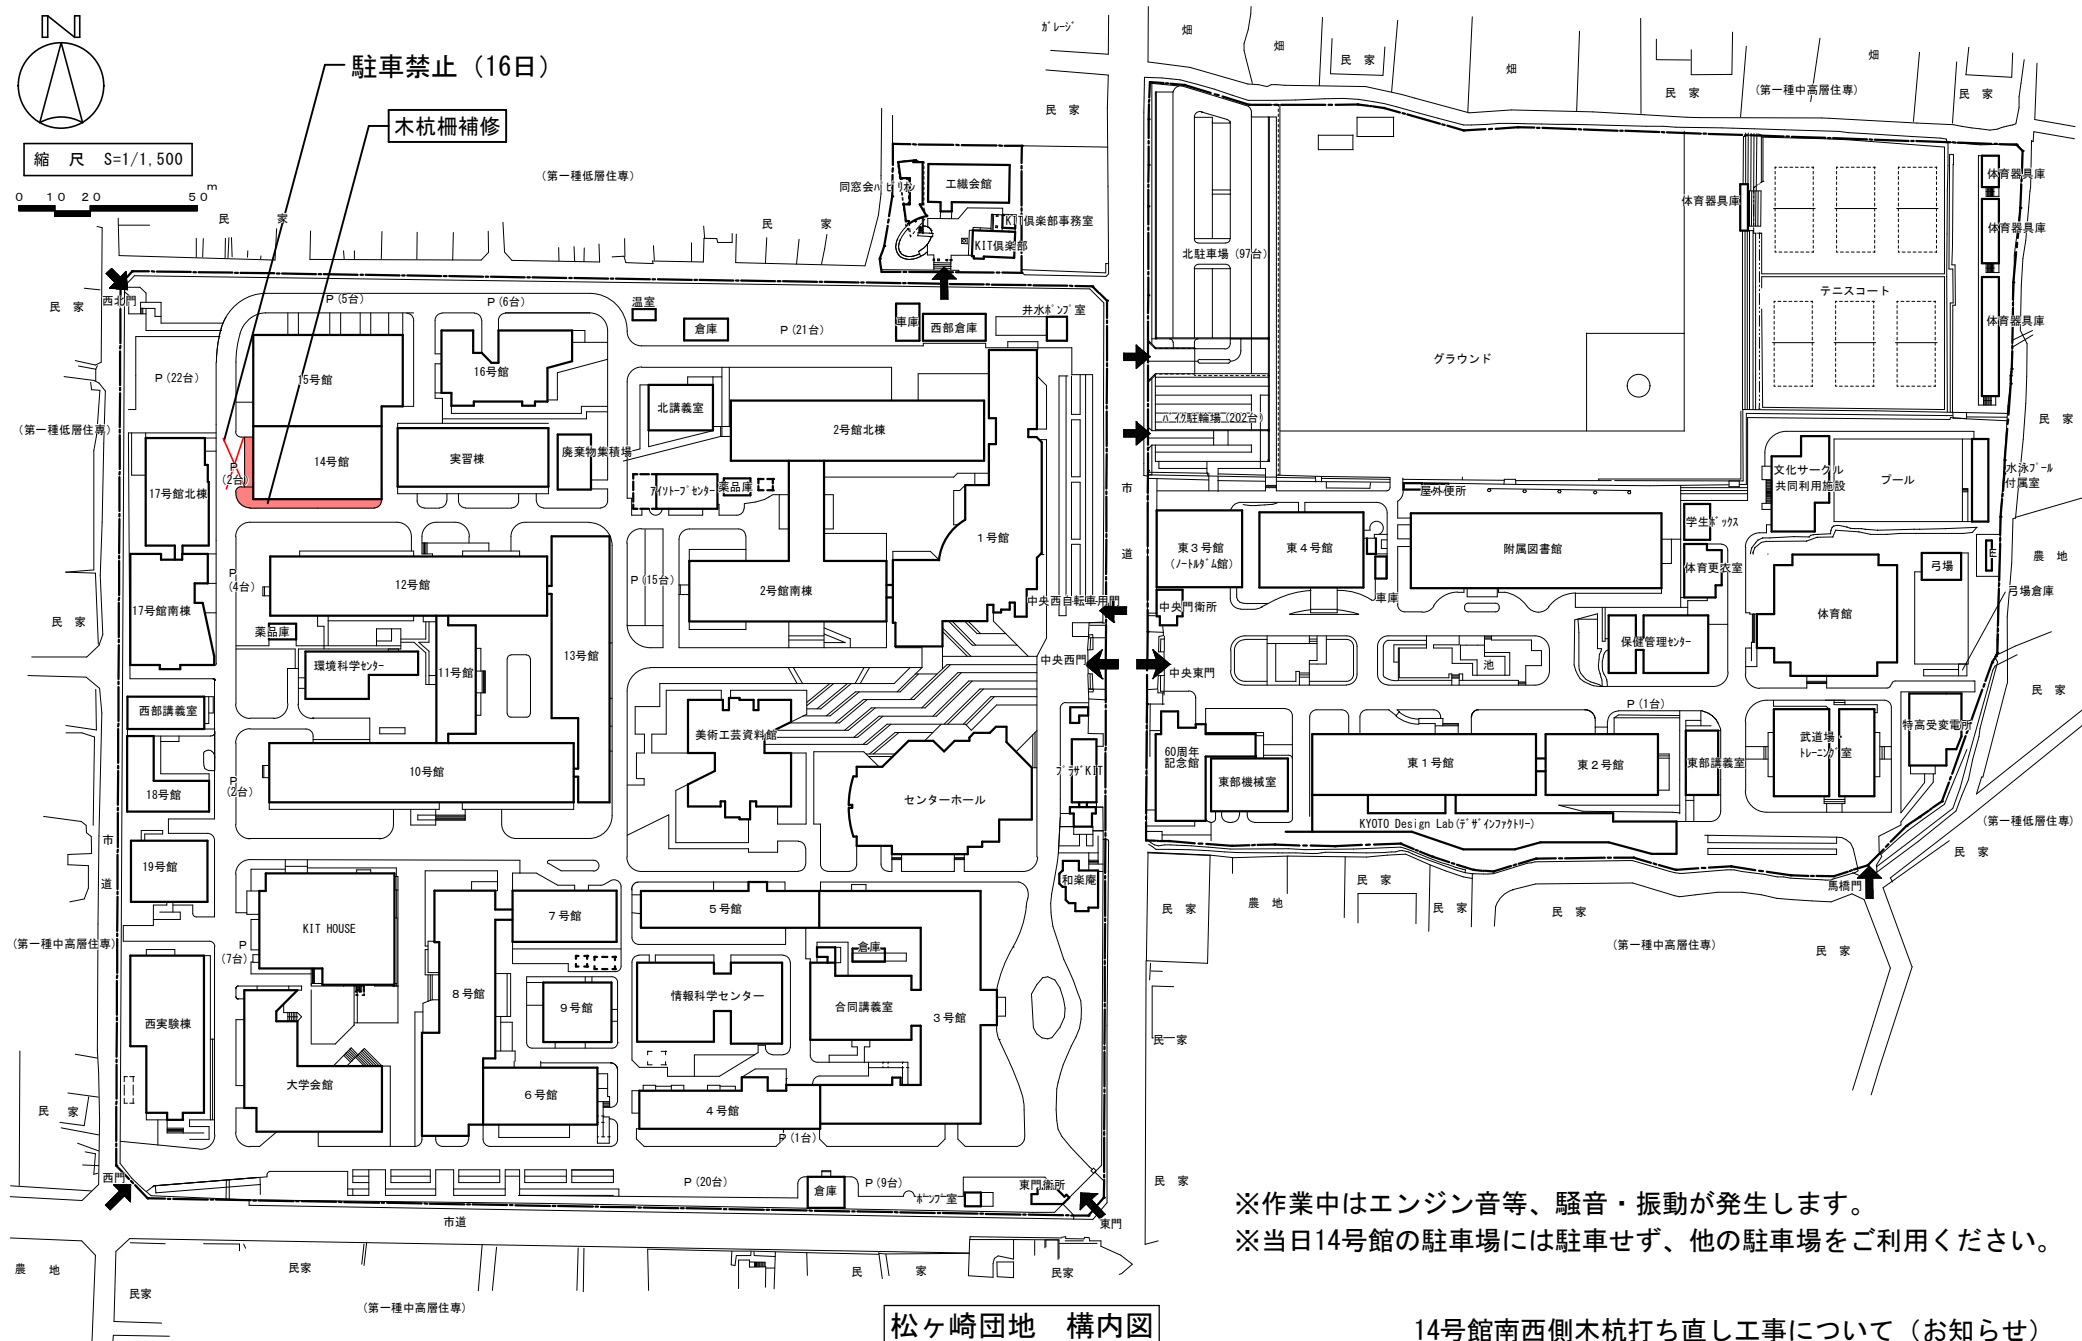

松ヶ崎団地 構内図

※作業中はエンジン音等、騒音・振動が発生します。
 ※当日14号館の駐車場には駐車せず、他の駐車場をご利用ください。

14号館南西側木杭打ち直し工事について (お知らせ)