

令和5年 9月19日

教職員 各位
学生 各位

施設環境安全課

13号館廊下・階段点字鋸補修工事について（お知らせ）


標記について、下記の通りお知らせします。
作業中は騒音等ご迷惑をおかけしますが、ご理解ご協力をお願いいたします。

記

1. 工事場所 松ヶ崎団地西構内 13号館
2. 工事日時 令和5年9月30日（土）
8：30～18：00
※工事の進捗状況等により、工期延長する可能性があります。
3. 工事内容 廊下・階段 点字鋸補修
4. 注意事項
 - ・作業内容により騒音を伴います。
 - ・廊下・階段の通行止めはありませんが、作業箇所付近を通行の際は注意してご通行ください。
5. 事業者 （有）堤工務店
6. 本学担当者及び連絡先 施設環境安全課 建築係長 石井（内線7085） kenchiku@jim.kit.ac.jp



縮尺 S=1/1,500

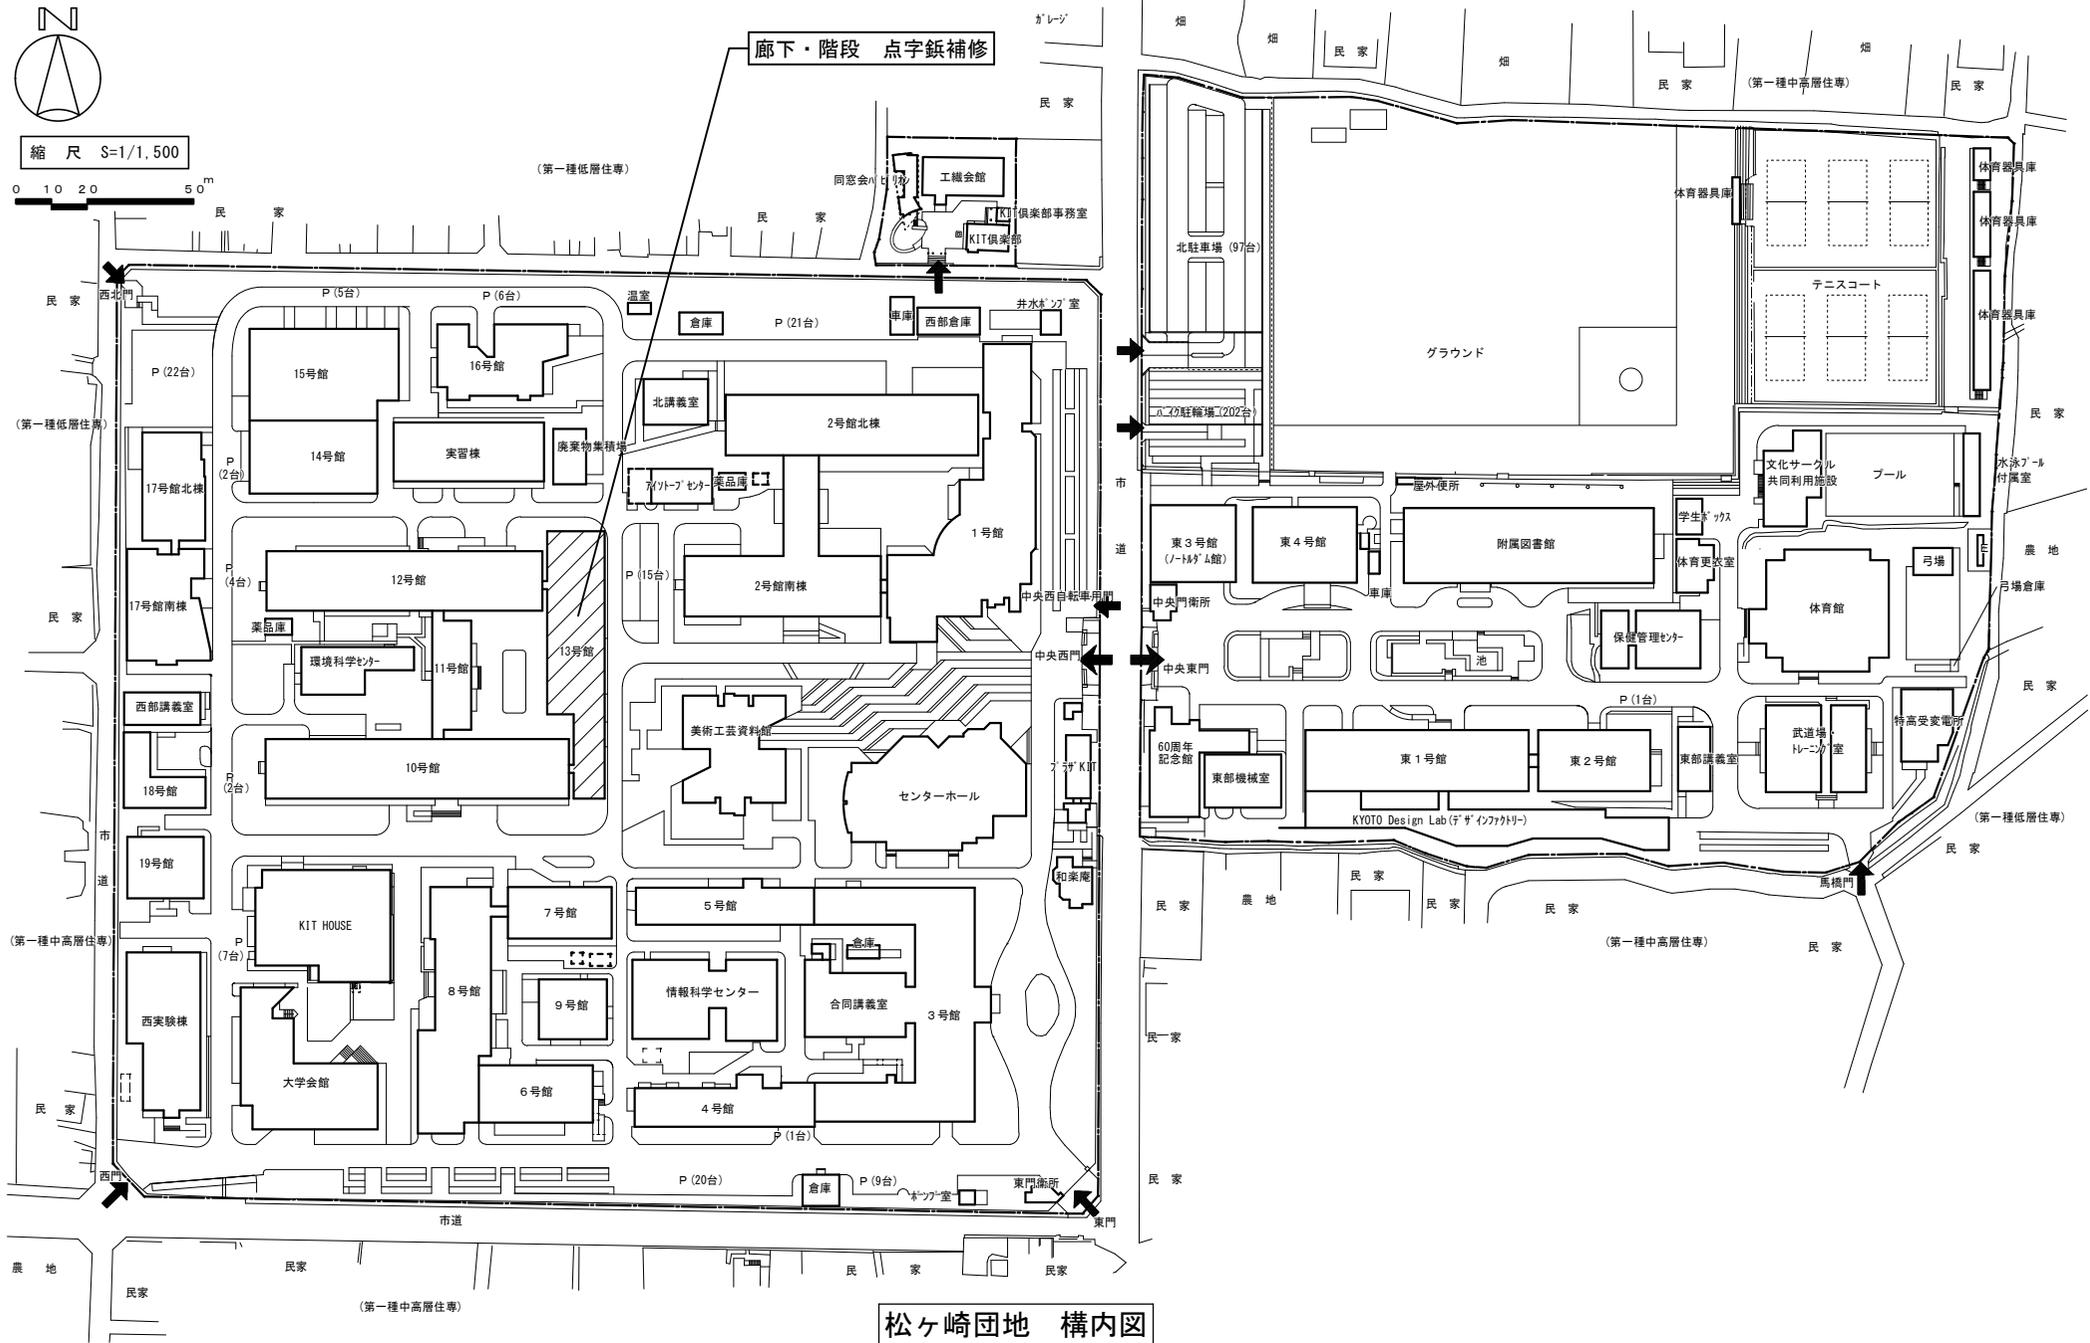

松ヶ崎団地 構内図

13号館廊下・階段点字鋏補修工事について (お知らせ)