

印刷

令和5年12月12日

教職員 各位
学生 各位

施設環境安全課



12号館205B号室天井新設工事について（お知らせ）

標記について、下記の通りお知らせします。
作業中にご迷惑をおかけしますが、ご理解ご協力をお願いいたします。

記

1. 作業場所・内容 12号館205B号室 天井新設
2. 作業日 令和5年 12月22日（金）～12月24日（日）
進捗等により変更の可能性が
あります。
3. 作業時間 8：30～18：00
4. 注意事項 ・12月22日（金）・23日（土）は、騒音・振動を伴います。
5. 業者 株式会社夢咲工務店
6. 本学担当者及び連絡先 施設環境安全課 建築係長 石井
内線 7085
Email: kenchiku@jim.kit.ac.jp

閉じる

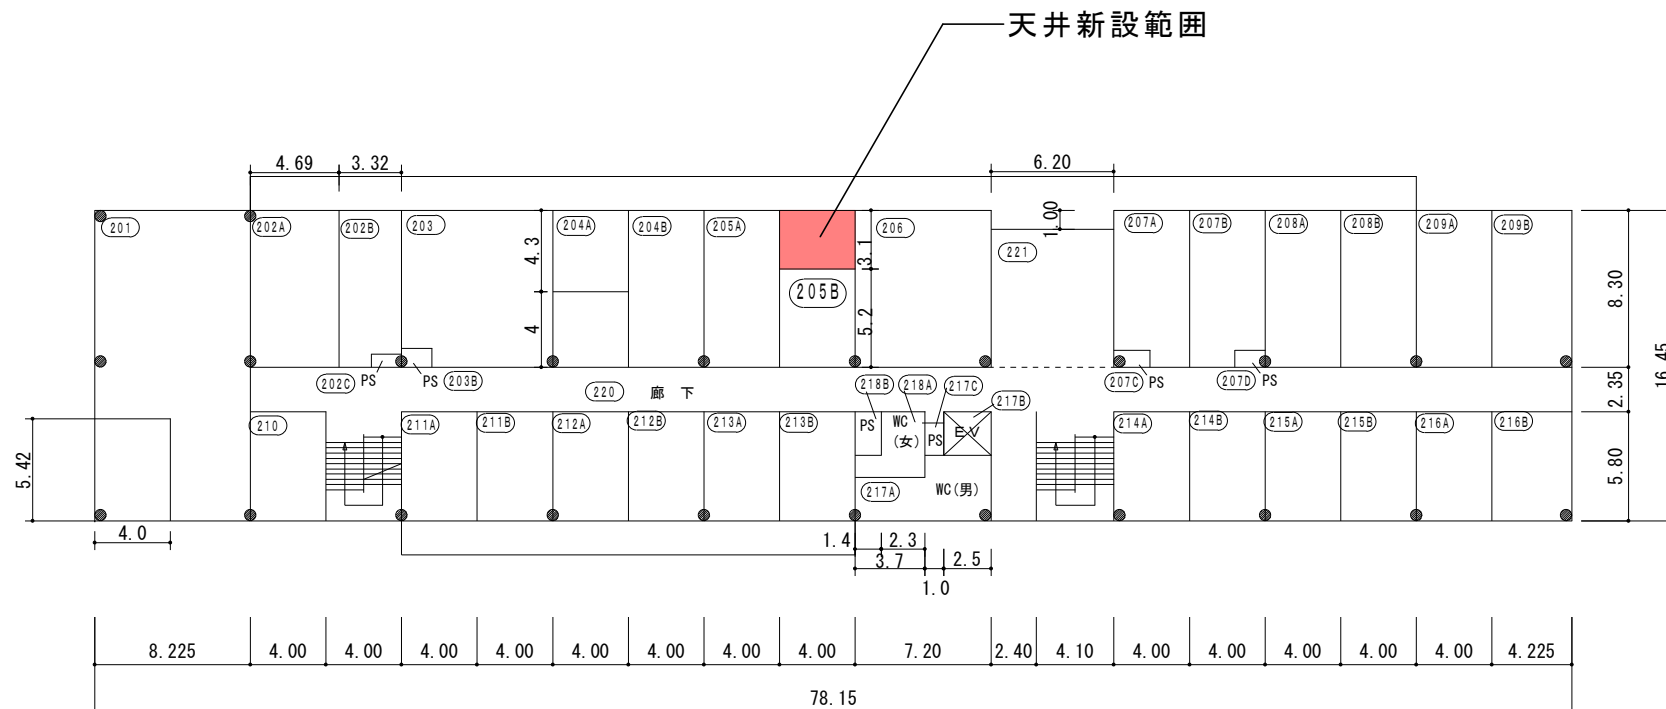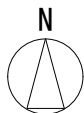

12号館2階平面図 1/400

12号館205B号室天井新設工事について（お知らせ）