

令和6年 5月15日

教職員 各位
学生 各位

施設環境安全課

8号館516B号室壁補修工事について（お知らせ）


標記について、下記の通りお知らせします。
作業員の出入り等ご迷惑をおかけしますが、ご理解とご協力をお願いいたします。

記

1. 工事場所 8号館516B号室（添付図参照）
2. 工事日時 令和6年5月20日（月）
8：30～18：00
進捗等により日程変更の可能性があります。
3. 工事内容 壁クロス張替等
4. 注意事項
 - ・工事場所前の廊下を通行される場合は注意して通行してください。
 - ・工事中は作業音・ニオイが発生します。
 - ・作業員が館内出入りします。
6. 工事業者 森下建築工房
7. 本学担当者及び連絡先 施設環境安全課 建築担当 石井（内線7085） kenchiku@jim.kit.ac.jp
電気担当 飯島（内線7087） setsubi@jim.kit.ac.jp

閉じる

学校番号	学校名	団地番号	団地名	棟番号
0288	京都工芸繊維大学	001	松ヶ崎	138

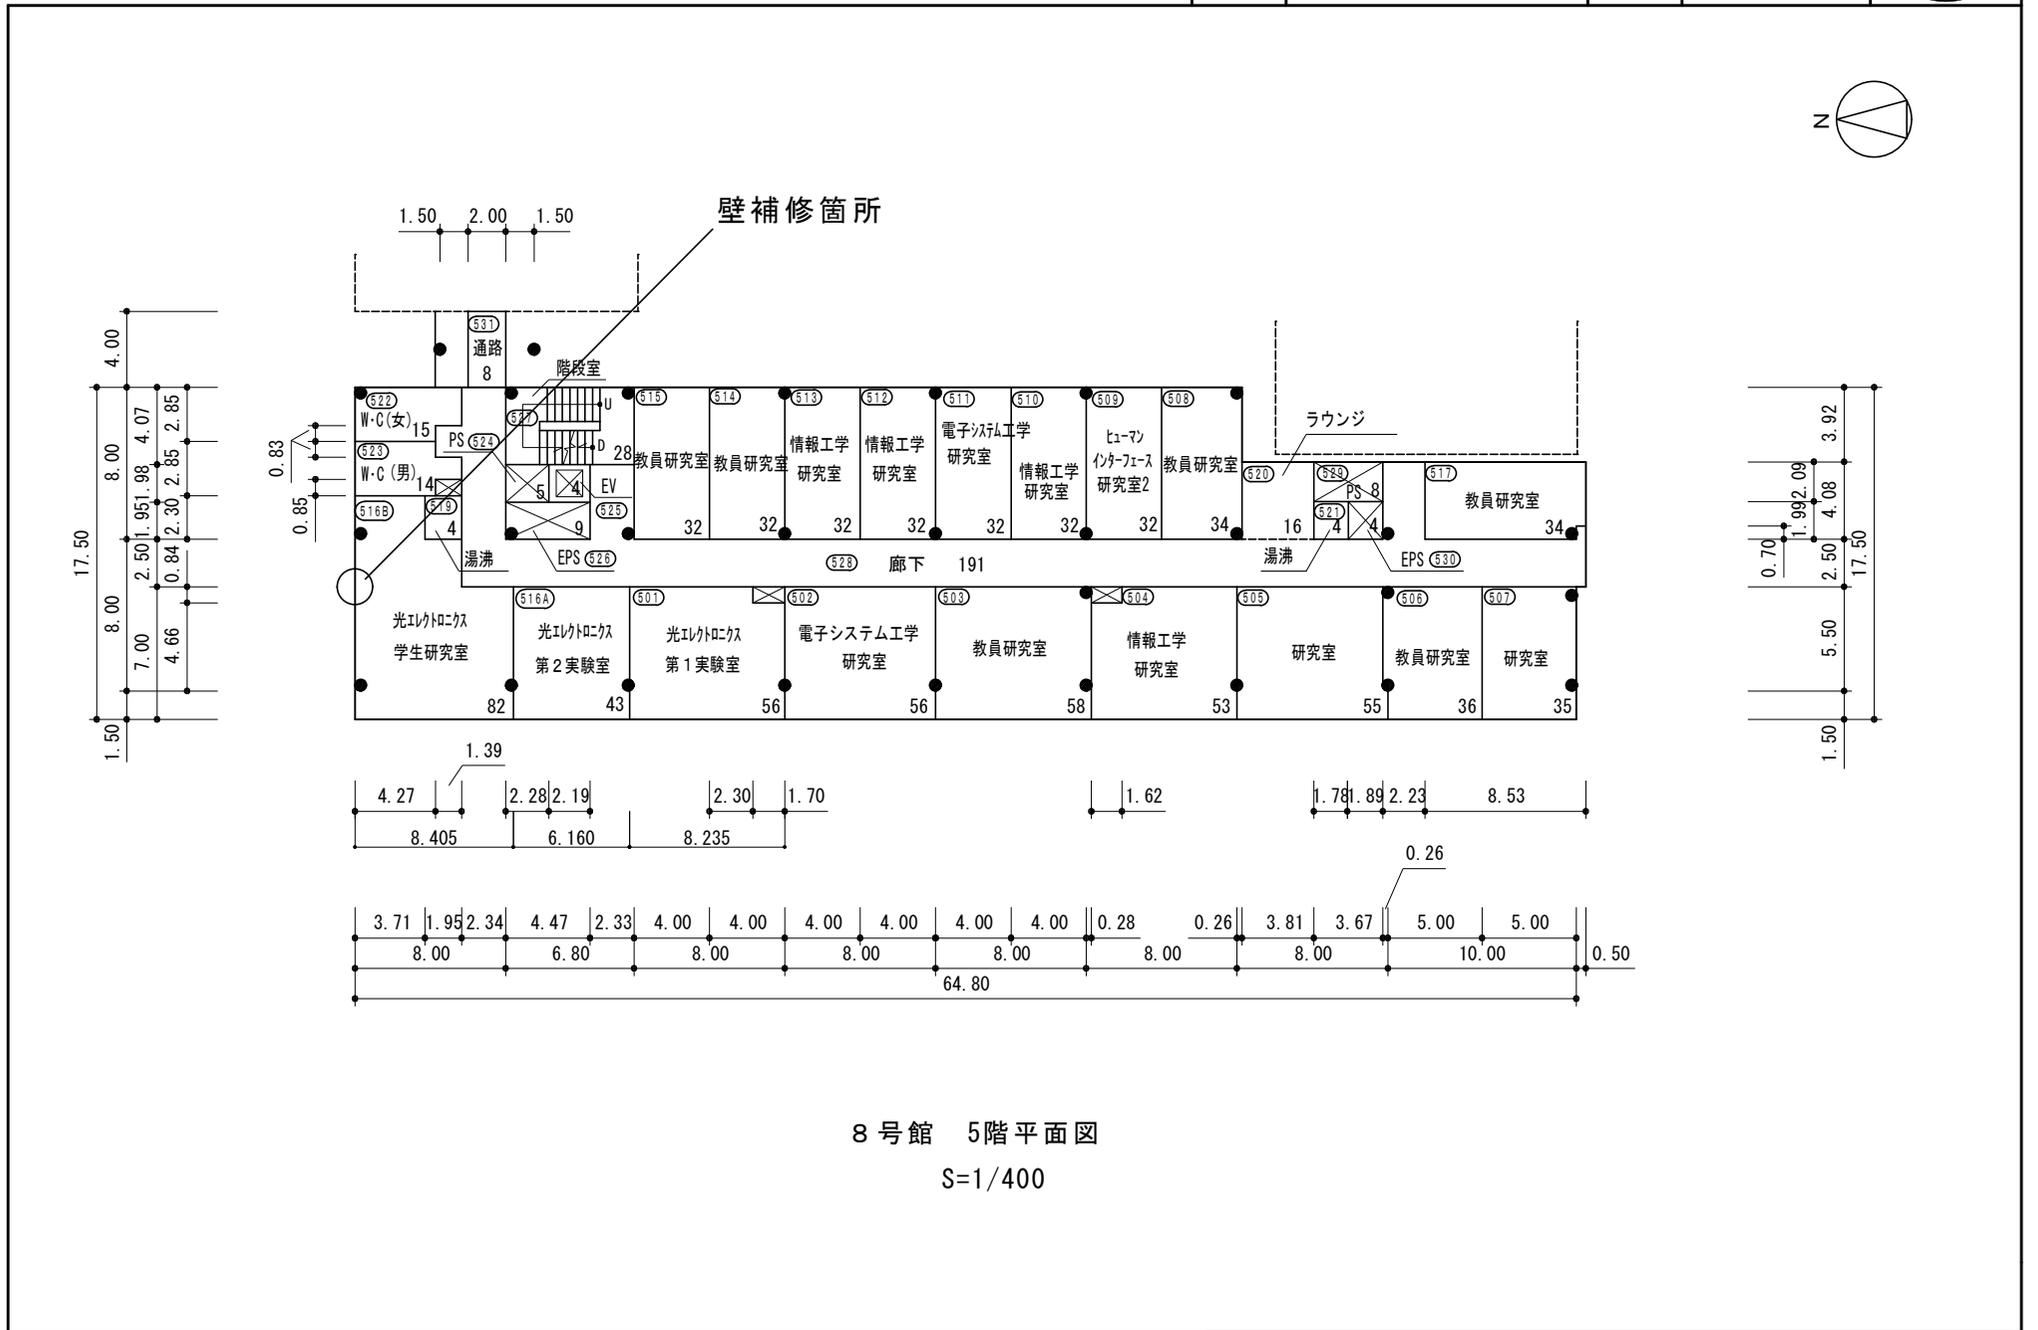

8号館 5階平面図
S=1/400