

令和6年 6月24日

教職員 各位
学生 各位

施設環境安全課


12号館5階516B室流し給排水撤去工事について（お知らせ）

標記の件について、下記のとおりお知らせいたします。
騒音作業等ご迷惑をお掛けしますが、ご理解ご協力をお願いいたします。


記

1. 工事場所 12号館5階516B室、4階廊下東側
 ※添付図参照ください。
2. 工事日時 令和6年7月6日（土）9：00～17：00
3. 断水範囲 12号館5階516B室のみ
4. 注意事項 ・作業内容により騒音が発生します。
 ・作業員が館内を出入りします。
 ・4階廊下で脚立作業があります。通行はできます。
5. 工事業者 （株）近代設備
6. 本学担当 施設環境安全課設備係 飯島・村上（内線：7965）
 E-mail：setsubi@jim.kit.ac.jp

閉じる

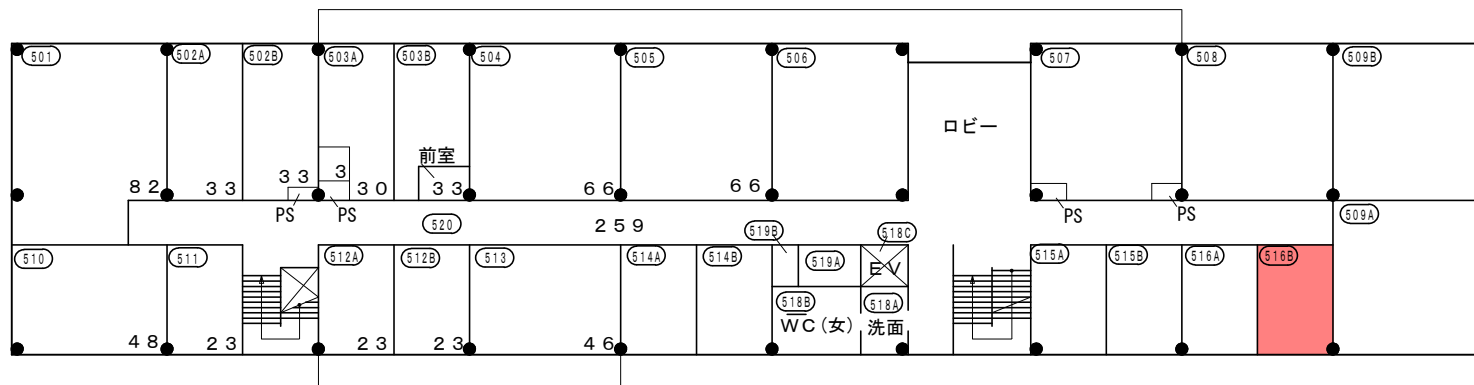

1 2 号館 5 階平面図

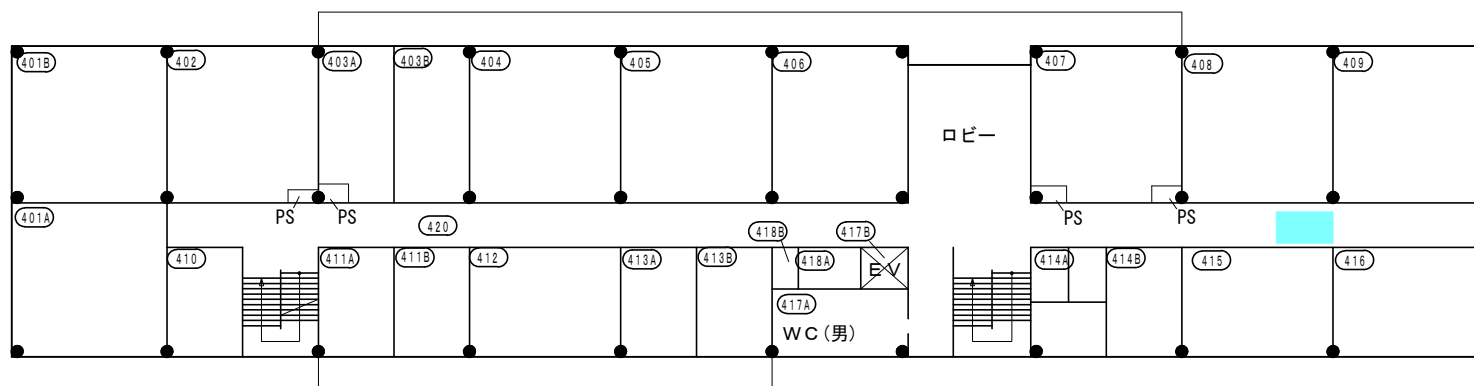

1 2 号館 4 階平面図

工事日時

7 月 6 日 (土) 9:00~17:00

■ : 工事範囲

■ : 廊下脚立作業範囲

12号館5階516B室流し給排水撤去工事について（お知らせ）