

## 事務情報掲示板【お知らせ】 印刷プレビュー

印刷

平成29年11月16日

教職員 各位  
学生 各位

## 施設マネジメント課


## 図書館建具（窓）交換作業について（お知らせ）

平成29年9月7日にお知らせしました図書館外壁等改修工事について、明日11月17日に3階建具（窓）の一部を交換する作業を行いますので、下記の通りお知らせします。作業中は、騒音、ニオイ等ご迷惑をおかけしますが、ご理解ご協力をお願いいたします。

## 記

1. 作業場所 松ヶ崎団地東構内図書館3階の一部（※添付図参照）
2. 作業日時 平成29年11月17日（金）8:30～18:00
3. 注意事項 外部足場からの作業がメインですが、建物内でも一部作業があります。添付図赤色着色範囲は立ち入り禁止とします。
4. 業者 （株）巴建設
5. 本学担当者及び連絡先 施設マネジメント課 本多 葛野  
内線 7085  
Email : [kadono\\_yu@jim.kit.ac.jp](mailto:kadono_yu@jim.kit.ac.jp)

閉じる

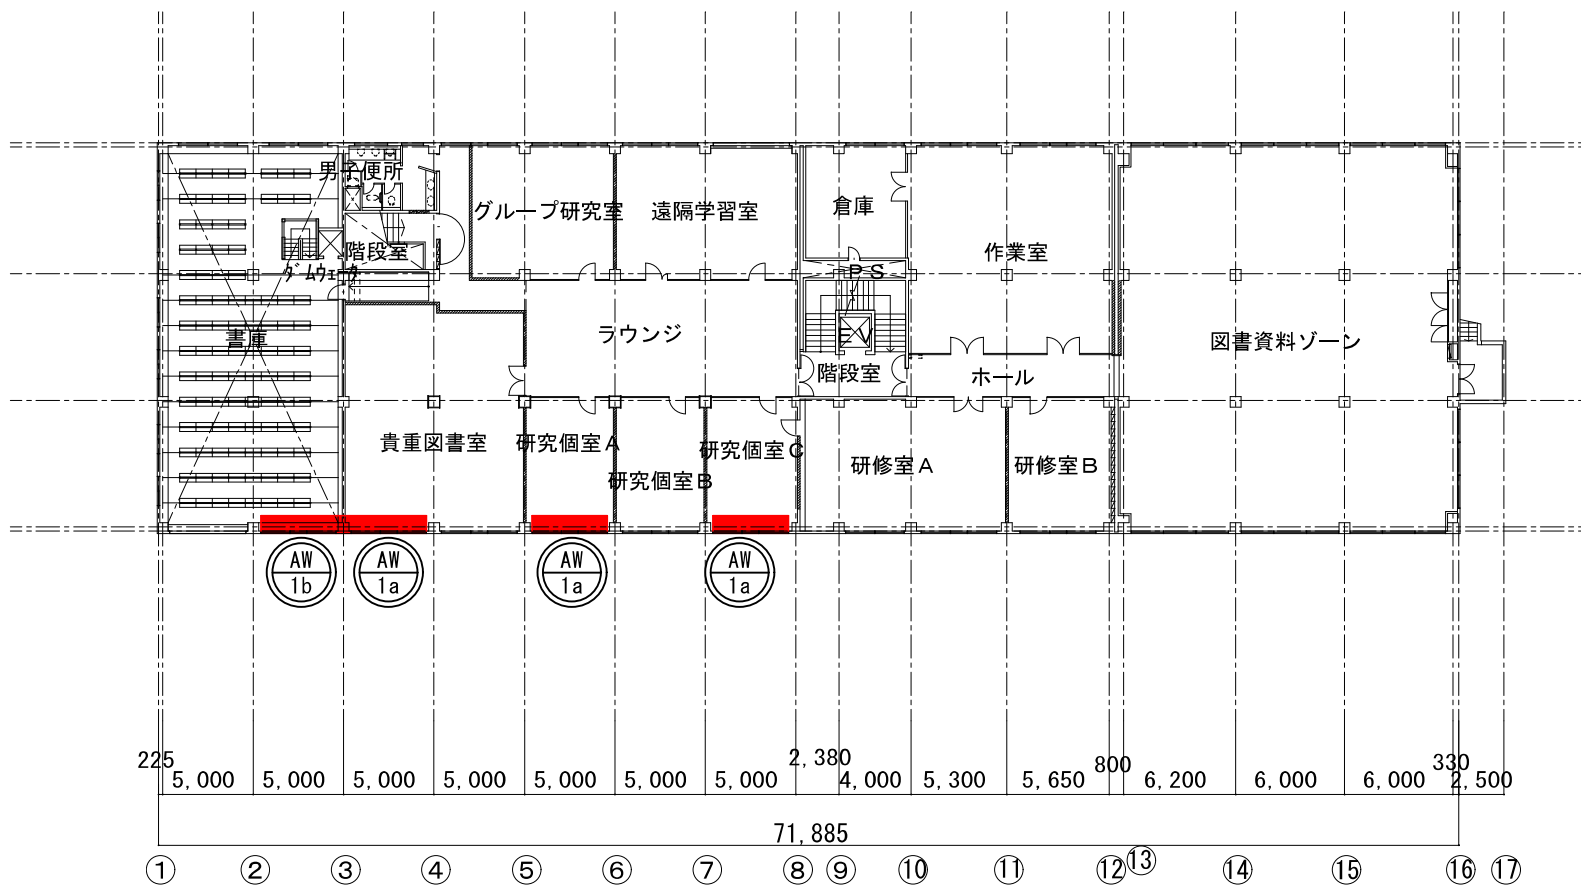

図書館 3階平面図

図書館建具（窓）交換作業について（お知らせ）