

事務情報掲示板【お知らせ】 印刷プレビュー

印刷

令和元年 8 月 6 日

教職員 各位
学生 各位

施設環境安全課

体育館バドミントン支柱取付基礎補修等工事について（お知らせ）


標記について、下記の通りお知らせします。
工事および養生期間は体育館の利用ができません。ご不便をお掛けしますが、
ご理解ご協力をお願いいたします。

記


- | | |
|---------------|---|
| 1. 工 事 場 所 | 体育館（※添付図参照） |
| 2. 工 事 内 容 | バドミントン支柱取付基礎補修およびフローリングささくれ部分補修 |
| 3. 工 事 日 時 | 令和元年9月4日（水）～6日（金）
8：30～18：00
（準備・片付け含む）

養生期間：9月7日（日）～12日（木） |
| 4. 注 意 事 項 | 工事期間及び養生期間は体育館の利用ができません。
作業音を伴います。
体育館周りに工事関係車両を駐車します。 |
| 5. 工 事 業 者 | 長谷川体育施設（株） |
| 6. 本学担当者及び連絡先 | 施設環境安全課 建築係長 葛野
内線 7085
Email: kadono_yu@jim.kit.ac.jp |

閉じる

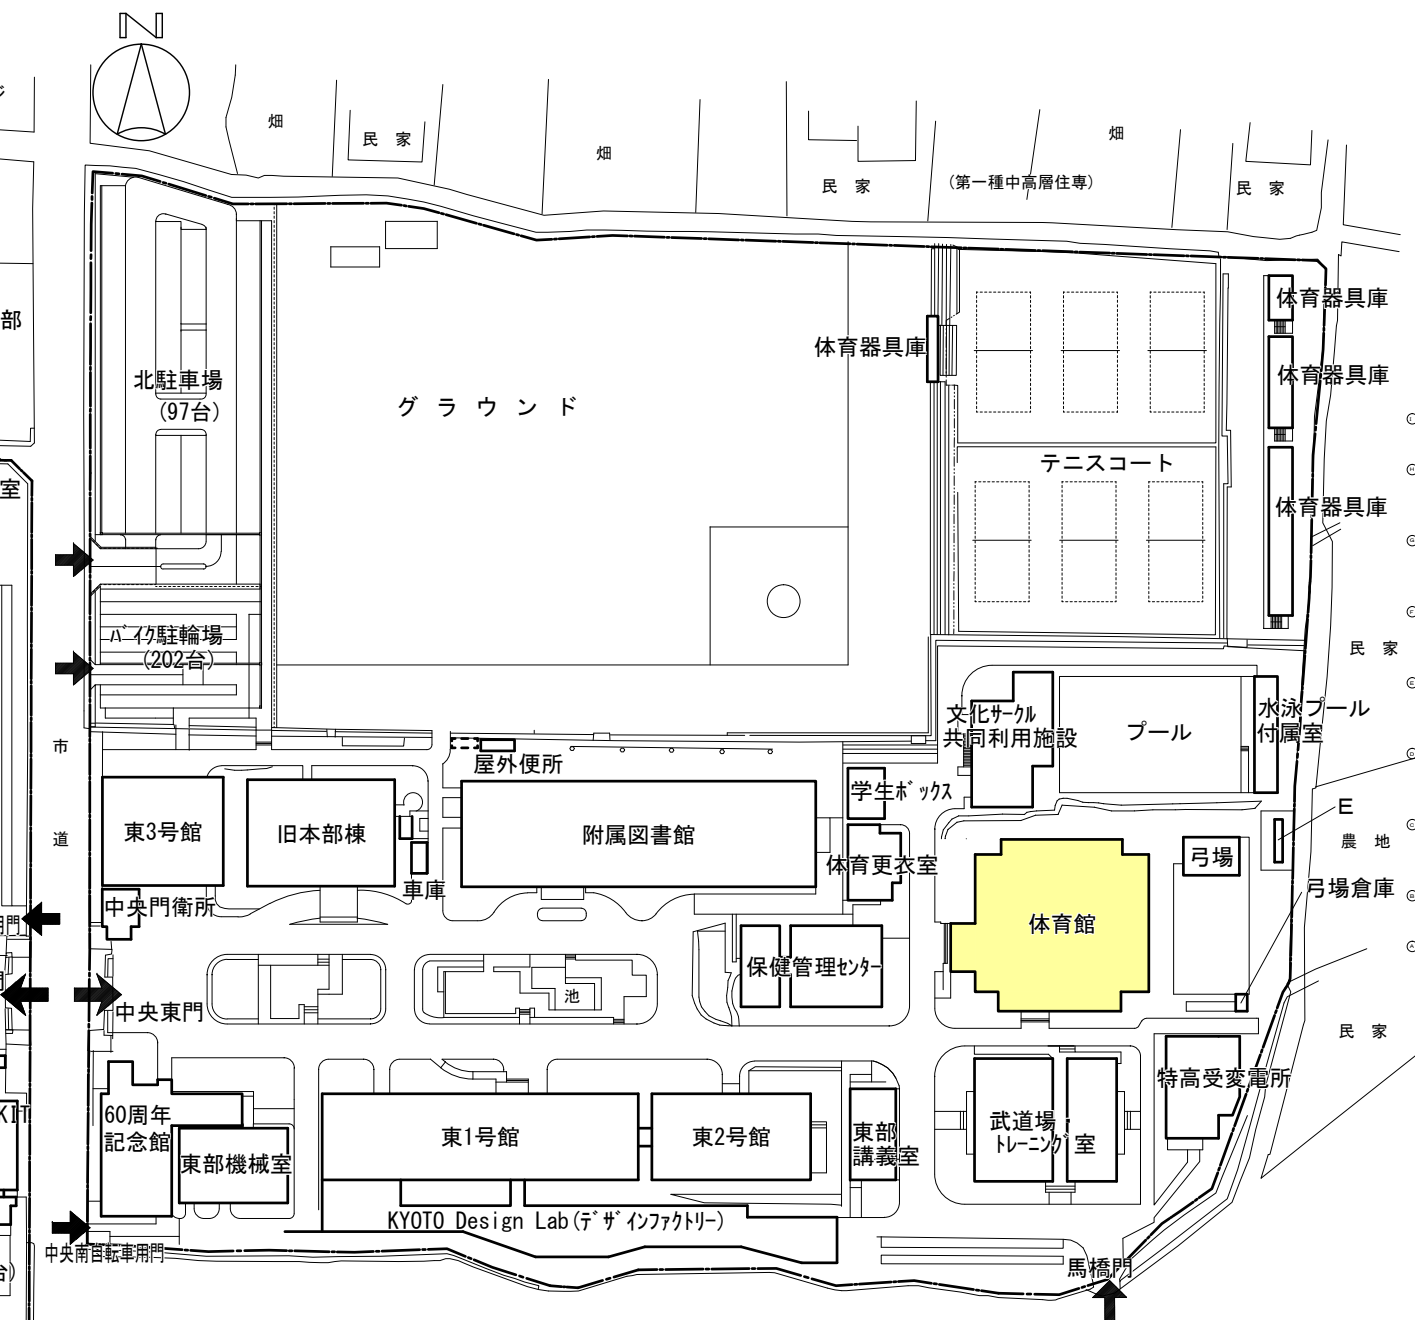

松ヶ崎団地東構内図

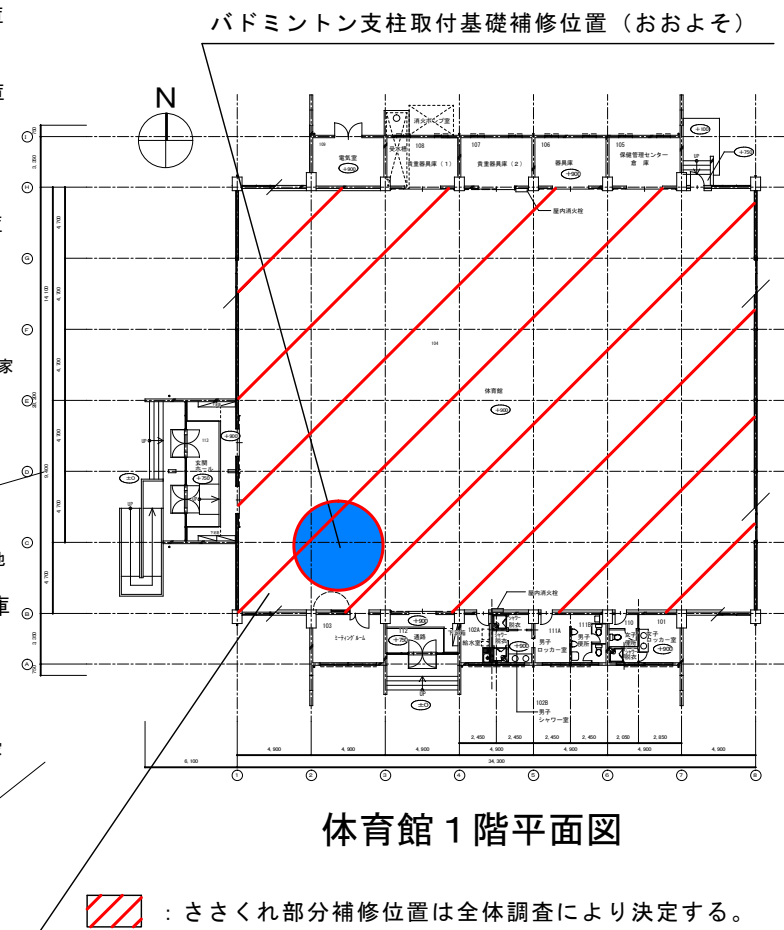

体育館 1 階平面図

：ささくれ部分補修位置は全体調査により決定する。

体育館バドミントン支柱取付基礎補修等工事について（お知らせ）